


ZESTAWIENIE ELEMENTÓW			
NR.	NAZWA	OPIS	ILOŚĆ
1	PO	SWIETLIK DACHOWY Z MOŻLIWOŚCIĄ OTWIERANIA 100X100CM	10
2	WN	WENTYLATOR NAWIEWNY	10
3	WW	WENTYLATOR WYWIEWNY	10
4	WD	WPUST DACHOWY	5

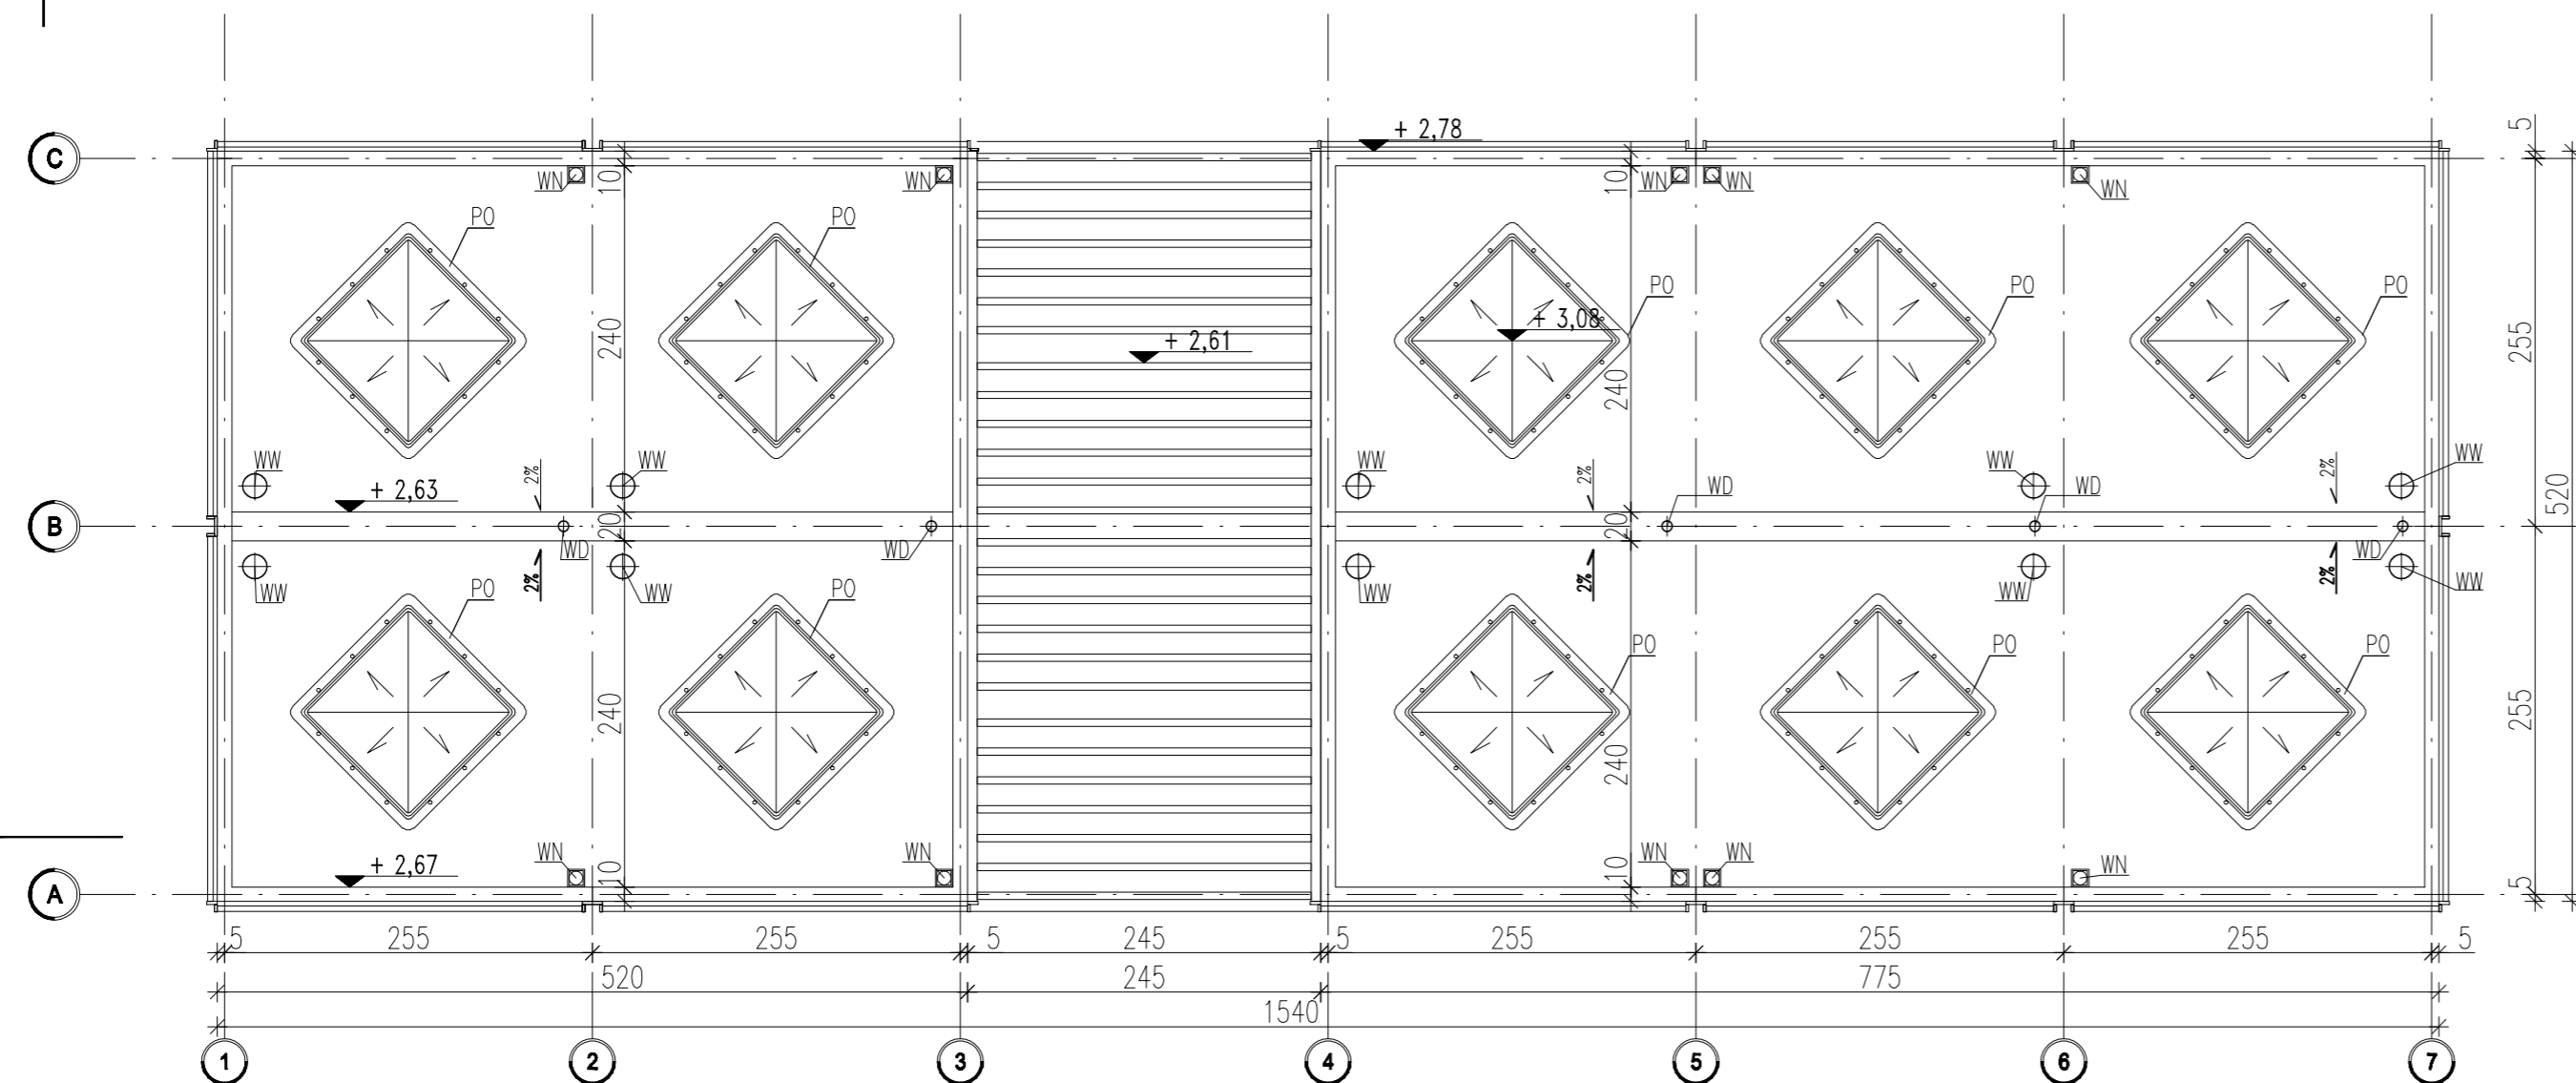


*UWAGA:Wymiary przykładowe mogą ulec zmianie w zależności od uwarunkowań miejscowych, rozwiązanie pozostawia się do wyboru przez Inwestora oraz Projektanta przystosowującego projekt do warunków miejscowych. Przy wyborze rozwiązań należy przestrzegać prawa budowlanego, praw pokrewnych i szczególnych oraz kierować się wiedzą techniczną, rozwiązania muszą uwzględniać minimalne wielkości pomieszczeń zapisane w prawie budowlanym oraz prawach pokrewnych

zadanie:
ORLIK 2012
MODUŁOWY SYSTEM ZAPLECZA BOISK SPORTOWYCH

inwestor: **WYKONANO NA ZAMÓWIENIE MINISTERWA SPORTU**

generalny projektant/wykonawca projektu:

Kulczyński Architekt

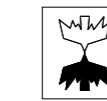

sp. z o.o.
UL. ŻOGODA 4 m. 2, 00-018 WARSZAWA
tel./fax 827 29 18 tel. 828 22 00

autorzy:
projektant generalny: **arch. Bogdan Kulczyński**
St-290/82, MKIS25/AW/W/87
projektanci: **arch. Marek Michałowski**
MA/01203, MA-1480

temat rysunku:
WERSJA STANDARD +
RZUT DACHU

mgr inż. Urszula Paderewska
Urszula Paderewska
Projektant i wykonawca
konstrukcyjno-budowlanej
nr upr. 15/84/L/W
KUP/BDO/1865/01

opracował: **arch. Łukasz Milewski**

branża: **ARCHITEKTURA**

sprawdził: **arch. Maksymilian Ziółkowski**
SW-11/2004; MA-1859

faza: **PROJEKT ARCHITEKTONICZNO-BUDOWLANY**

nr projektu:	indeks fazy:	obiekt:	nr rysunku:	rewizja:	data edycji:	arkusz:	skala:
08.01	ABW	S+	AR-02-06	-	08.04	1/1	1:50