


# PROFIL KANALIZACJI SANITARNEJ S1-BUD

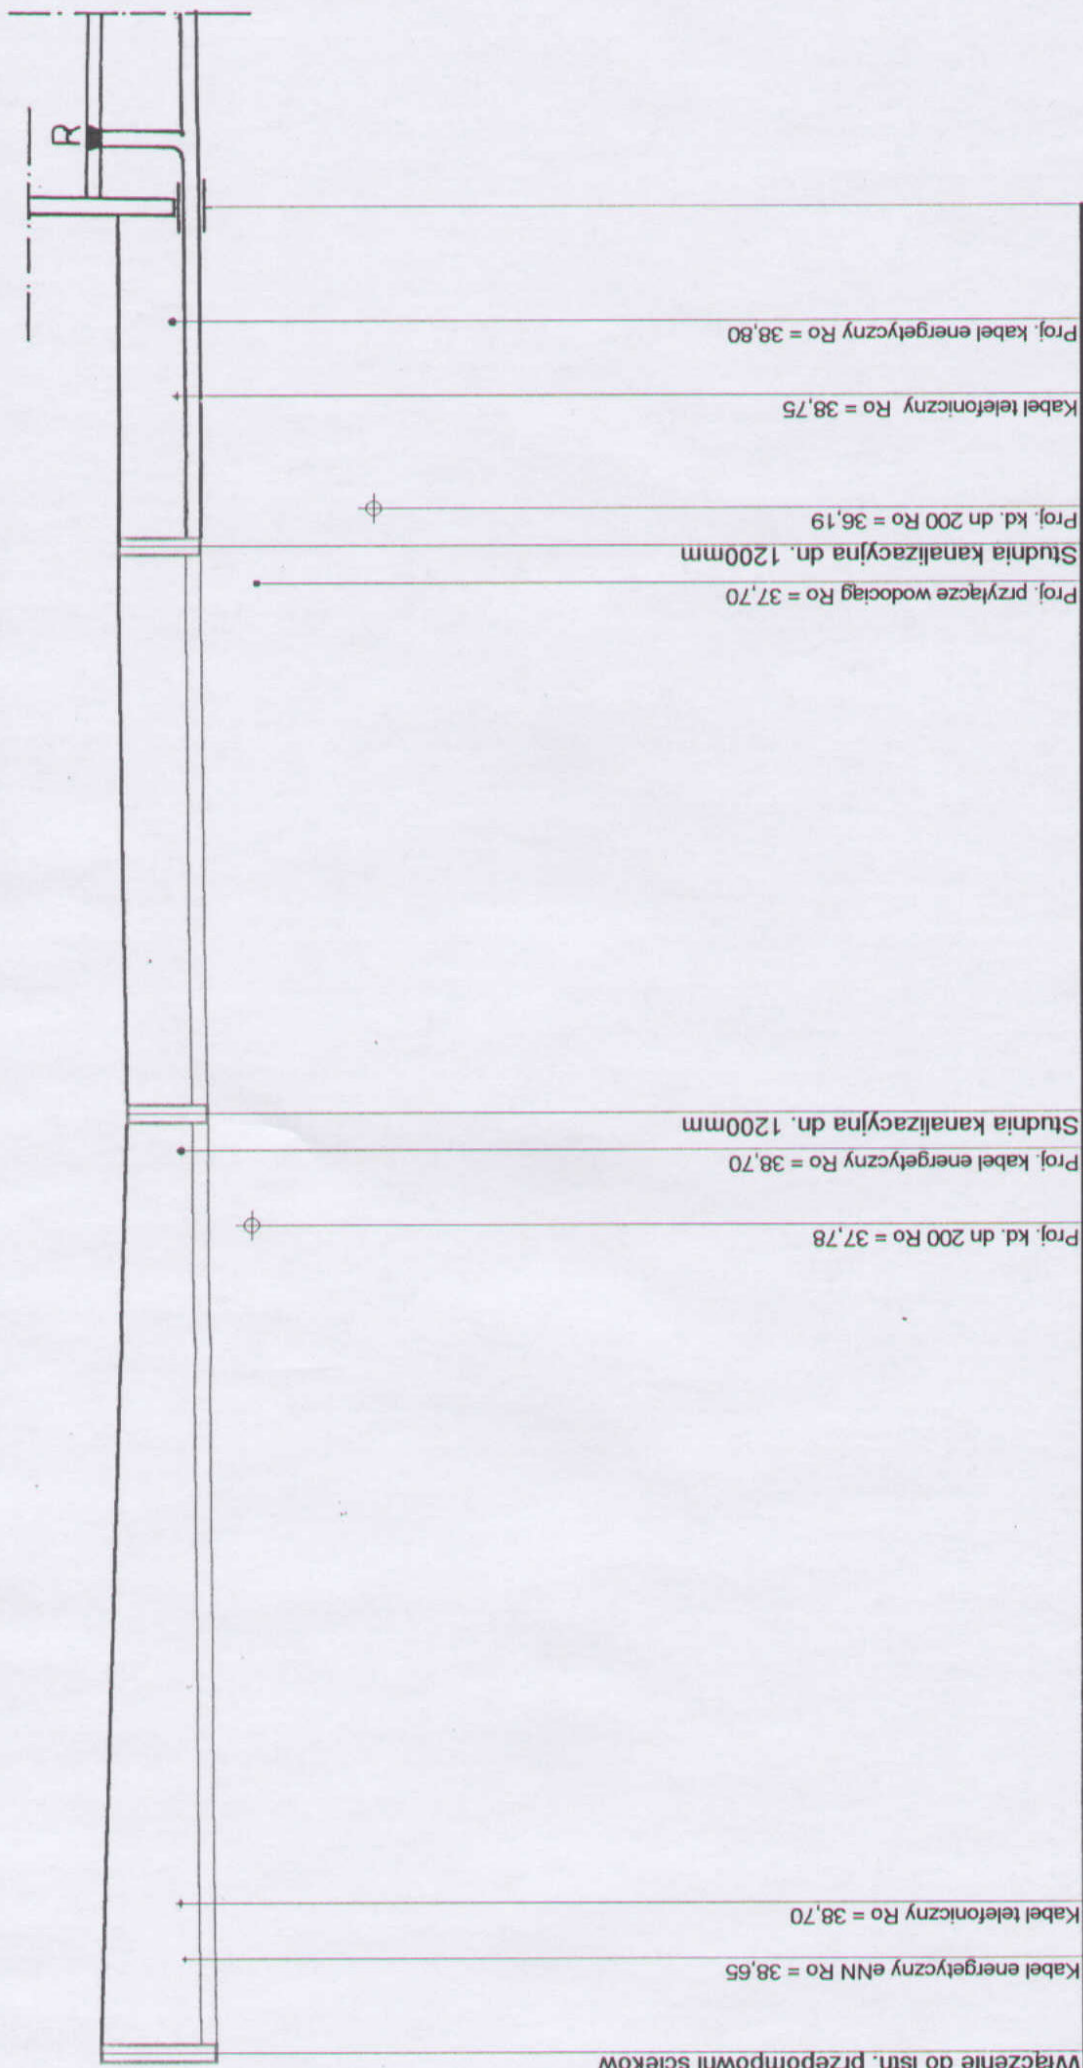

Skala Pozioma 1:200  
 Skala Pionowa 1:100  
 Poziom porówn. 27.00 m.n.p.m.

Włączenie do istn. przepompowni ścieków	39,74	38,24	1,50	0,00	S1
Rzędna terenu [m.n.p.m.]	39,40	38,36	1,04	25,00	S2
Rzędna dna kanału [m.n.p.m.]	39,50	38,43	1,07	40,00	S3
Zagłębienie dna [m.]			4,67		
Spadek [‰]			4,80		
Średnica rury [mm.]			200	15,00	
Długość odcinka [m.]			200	9,00	
Odległość [m.]			25,00	49,00	

Budynek

Pracownia Projektowa mgr inż. Jan Kretkowski  
 ul. Rydygiera 36, 87-100 Toruń

Obiekt:  
 Budowa boiska wielofunkcyjnego z obiektami towarzyszącymi i infrastrukturą techniczną w m. Mała Nieszawka gm. Wielka Nieszawka (diz. nr 247/1, 240, 246/21, 267)

Nazwa rys.: Profil kanalizacji sanitarnej Budynek-S1

Inwestor: Gmina Wielka Nieszawka  
 ul. Toruńska 12, 87-165 Cierpice

Projektant: Witold Maciejewski upr. GP.I. 7342/184/93/94

Sprawdzający: mgr inż. Jan Kretkowski upr. GPI. 7342/140/TO/92

Data: 05.2008r

Skala

Rys. nr 3