PROFIL KANALIZACJI DESZCZOWEJ d9-P1

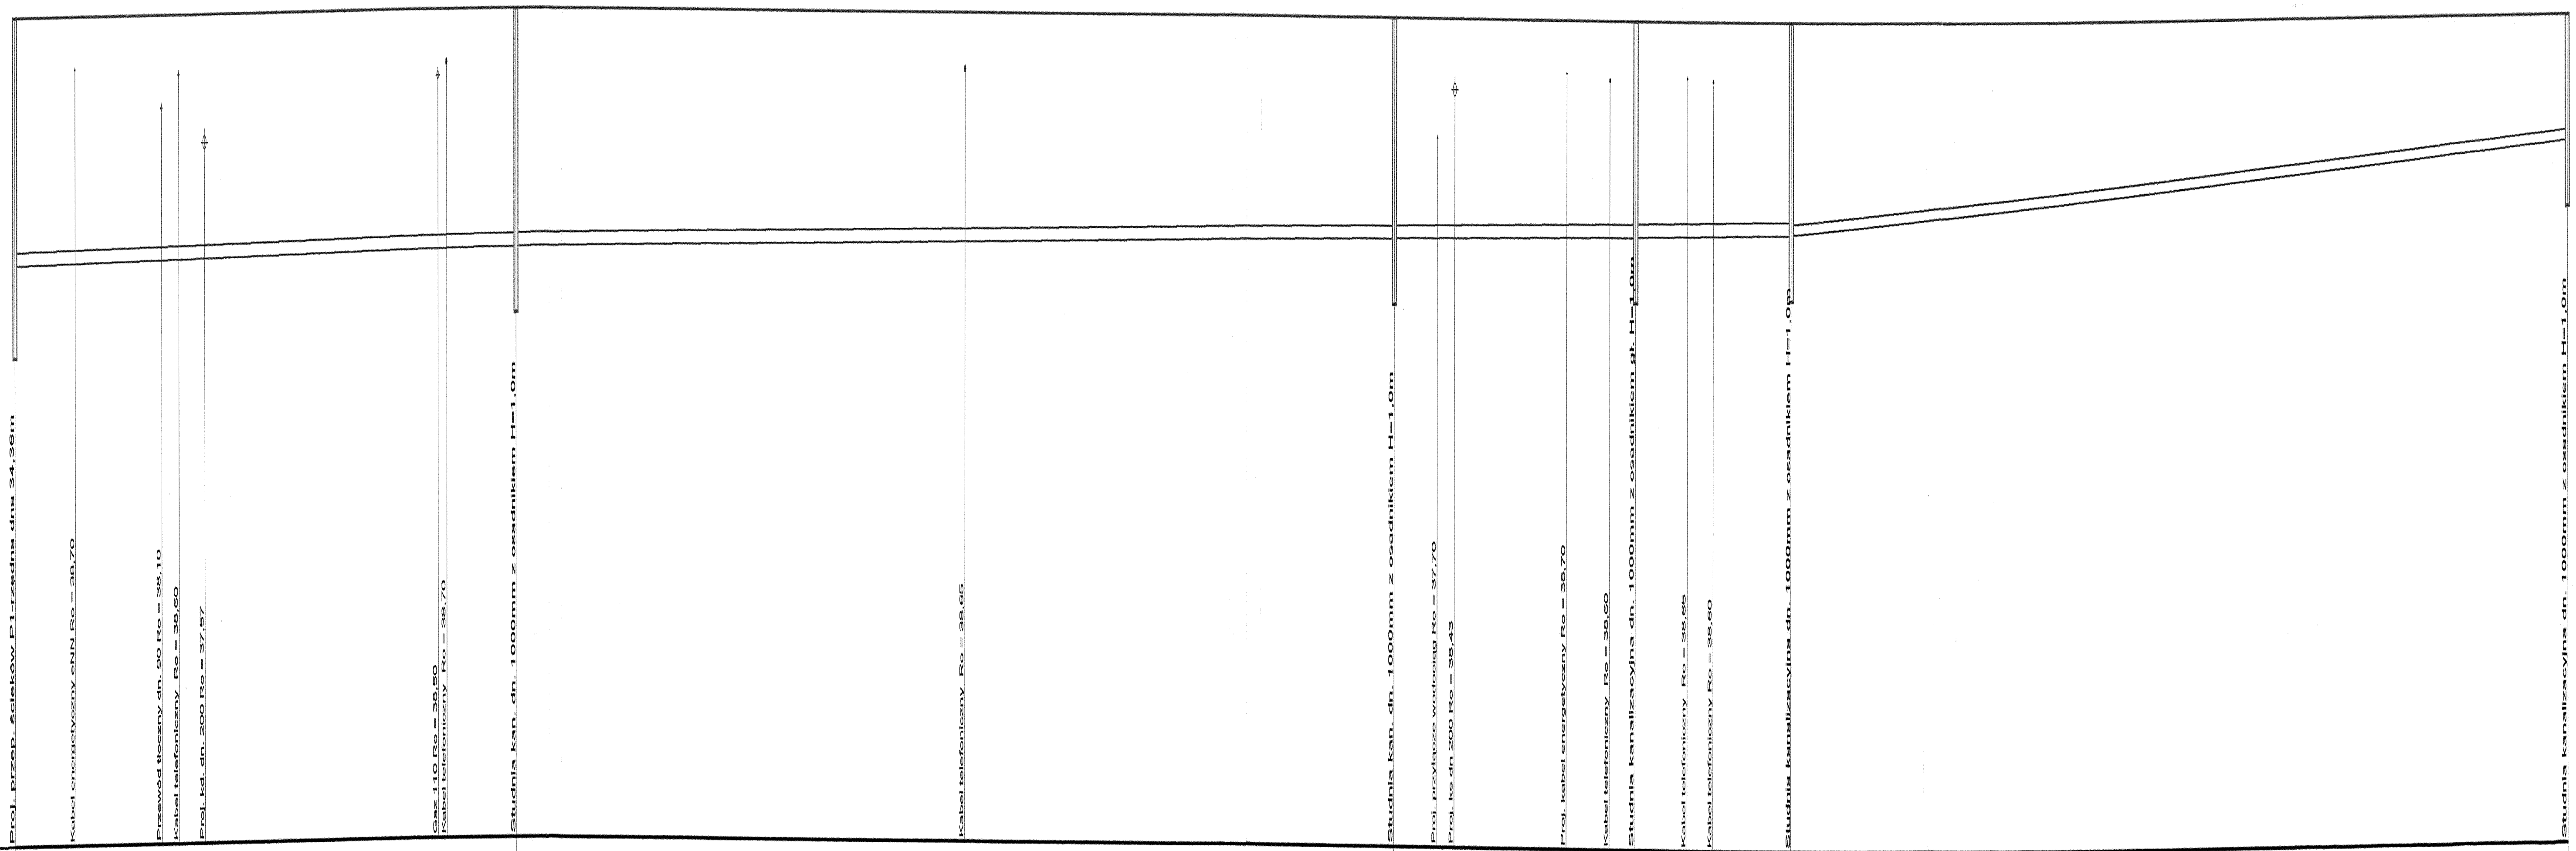

Skala Pozioma 1:100
Skala Pionowa 1:100
Poziom porówn. 27,00 m.n.p.m.

	P1		d1		d2		d3		d4		d9
Rzędna terenu [m.n.p.m.]	39,50		39,50		39,50		39,50		39,50		39,50
Rzędna dna kanału [m.n.p.m.]	35,76		35,91 35,91		36,17 36,17		36,24 36,24		36,29 36,29		37,60
Zagłębienie dna [m.]	3,74		3,59 3,59		3,33 3,33		3,26 3,26		3,21 3,21		1,90
Spadek [‰]		5,17		5,10		5,00		5,56		28,11	
Średnica rury [mm.]		200 PVC SN8		200 PVC SN8		200 PVC SN8		200 PVC SN8		160 PVC SN8	
Długość odcinka [m.]		29,00		51,00		14,00		9,00		45,00	
Odległość [m.]	0,00		29,00		80,00		94,00		103,00		148,00

Pracownia Projektowa mgr inż. Jan Kretkowski ul. Rydygiera 36, 87-100 Toruń		
Obiekt: Budowa boiska wielofunkcyjnego z obiektami towarzyszącymi i infrastrukturą techniczną w m. Mała Nieszawka gm. Wielka Nieszawka (dz. nr 247/1, 240, 246/21, 267)		
Nazwa rys.	Profil kanalizacji deszczowej d9-P1	
Inwestor:	Gmina Wielka Nieszawka ul. Toruńska 12, 87-165 Cierpice	
Projektant:	Witold Maciejewski	upr. GP.I. 7342/184/93/94
Sprawdzający:	mgr inż. Jan Kretkowski	upr. GPI. 7342/140/TO/92
Data: 05.2008r	Skala	Rys. nr 4