


PROFIL KANALIZACJI DESZCZOWEJ d2-d8

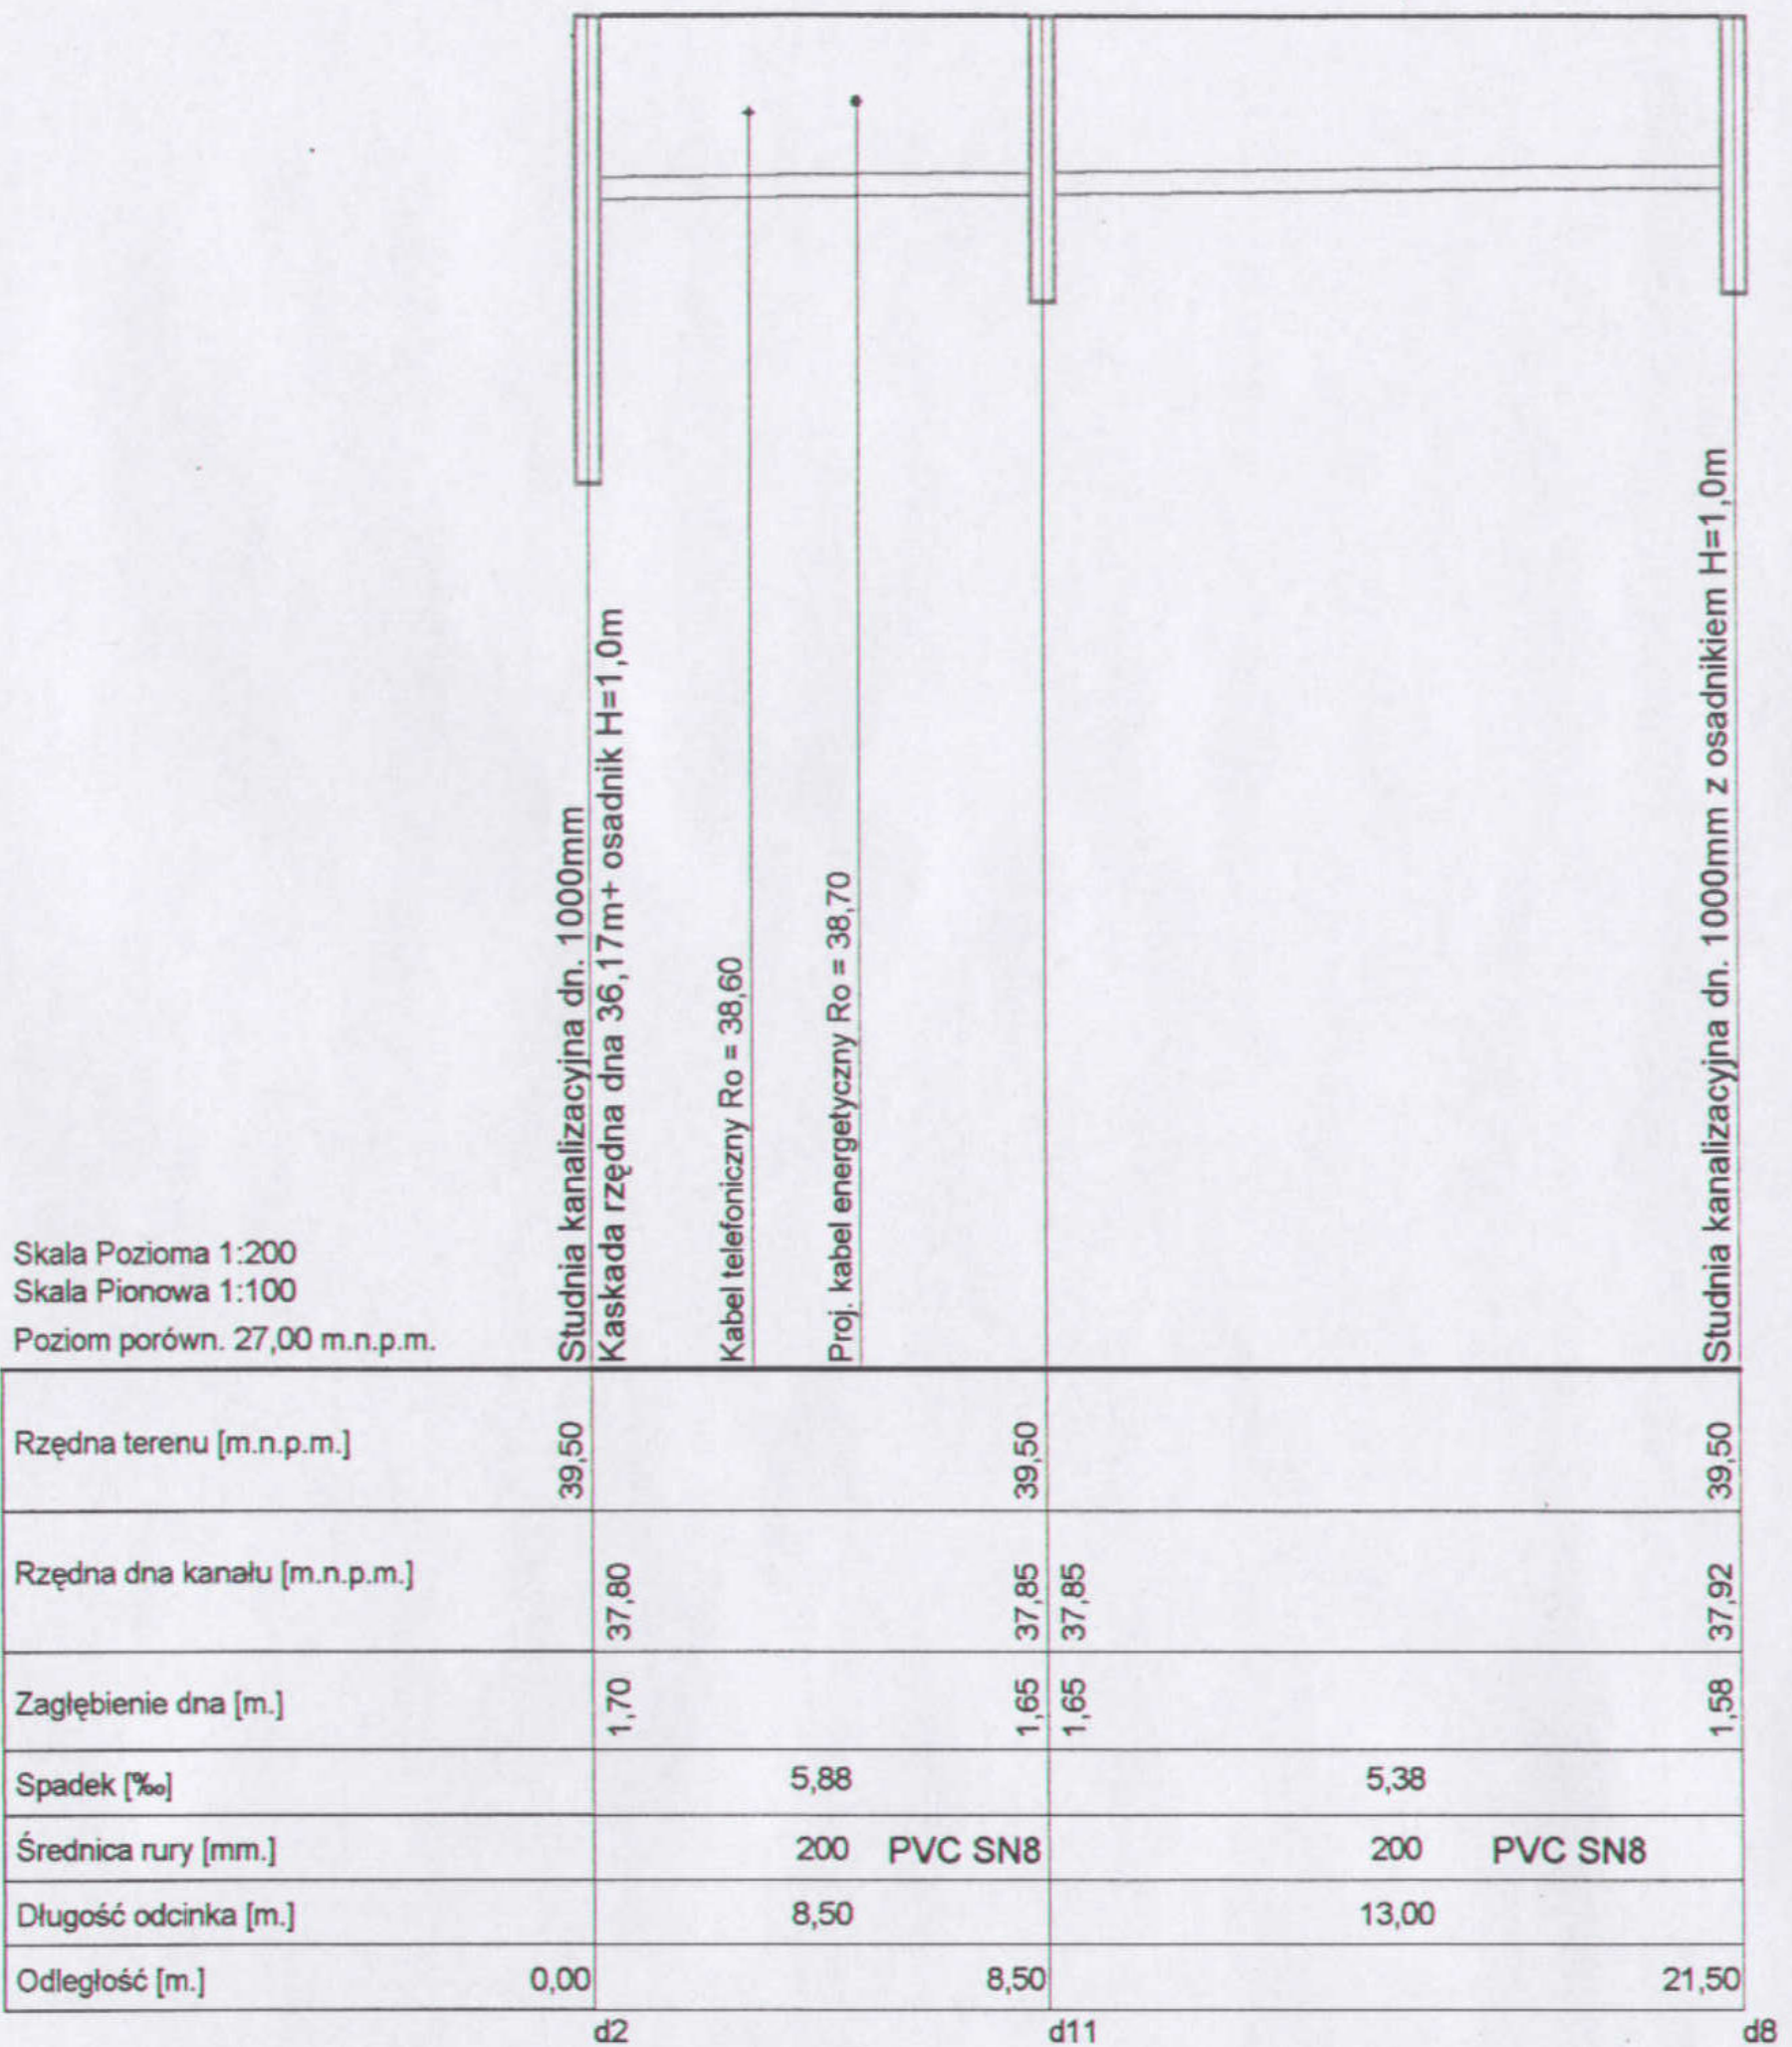

Skala Pozioma 1:200
 Skala Pionowa 1:100
 Poziom porówn. 27,00 m.n.p.m.

Pracownia Projektowa mgr inż. Jan Kretkowski ul. Rydygiera 36, 87-100 Toruń		
Obiekt: Budowa boiska wielofunkcyjnego z obiektami towarzyszącymi i infrastrukturą techniczną w m. Mała Nieszawka gm. Wielka Nieszawka (dz. nr 247/1, 240, 246/21, 267)		
Nazwa rys.	Profil kanalizacji deszczowej d2-d8	
Inwestor:	Gmina Wielka Nieszawka ul. Toruńska 12, 87-165 Cierpice	
Projektant:	Witold Maciejewski	upr. GP.I. 7342/184/93/94
Sprawdzający:	mgr inż. Jan Kretkowski	upr. GPI. 7342/140/TO/92
Data: 05.2008r		Skala
		Rys. nr 5