PROFIL PRZEWODU TŁOCZNEGO

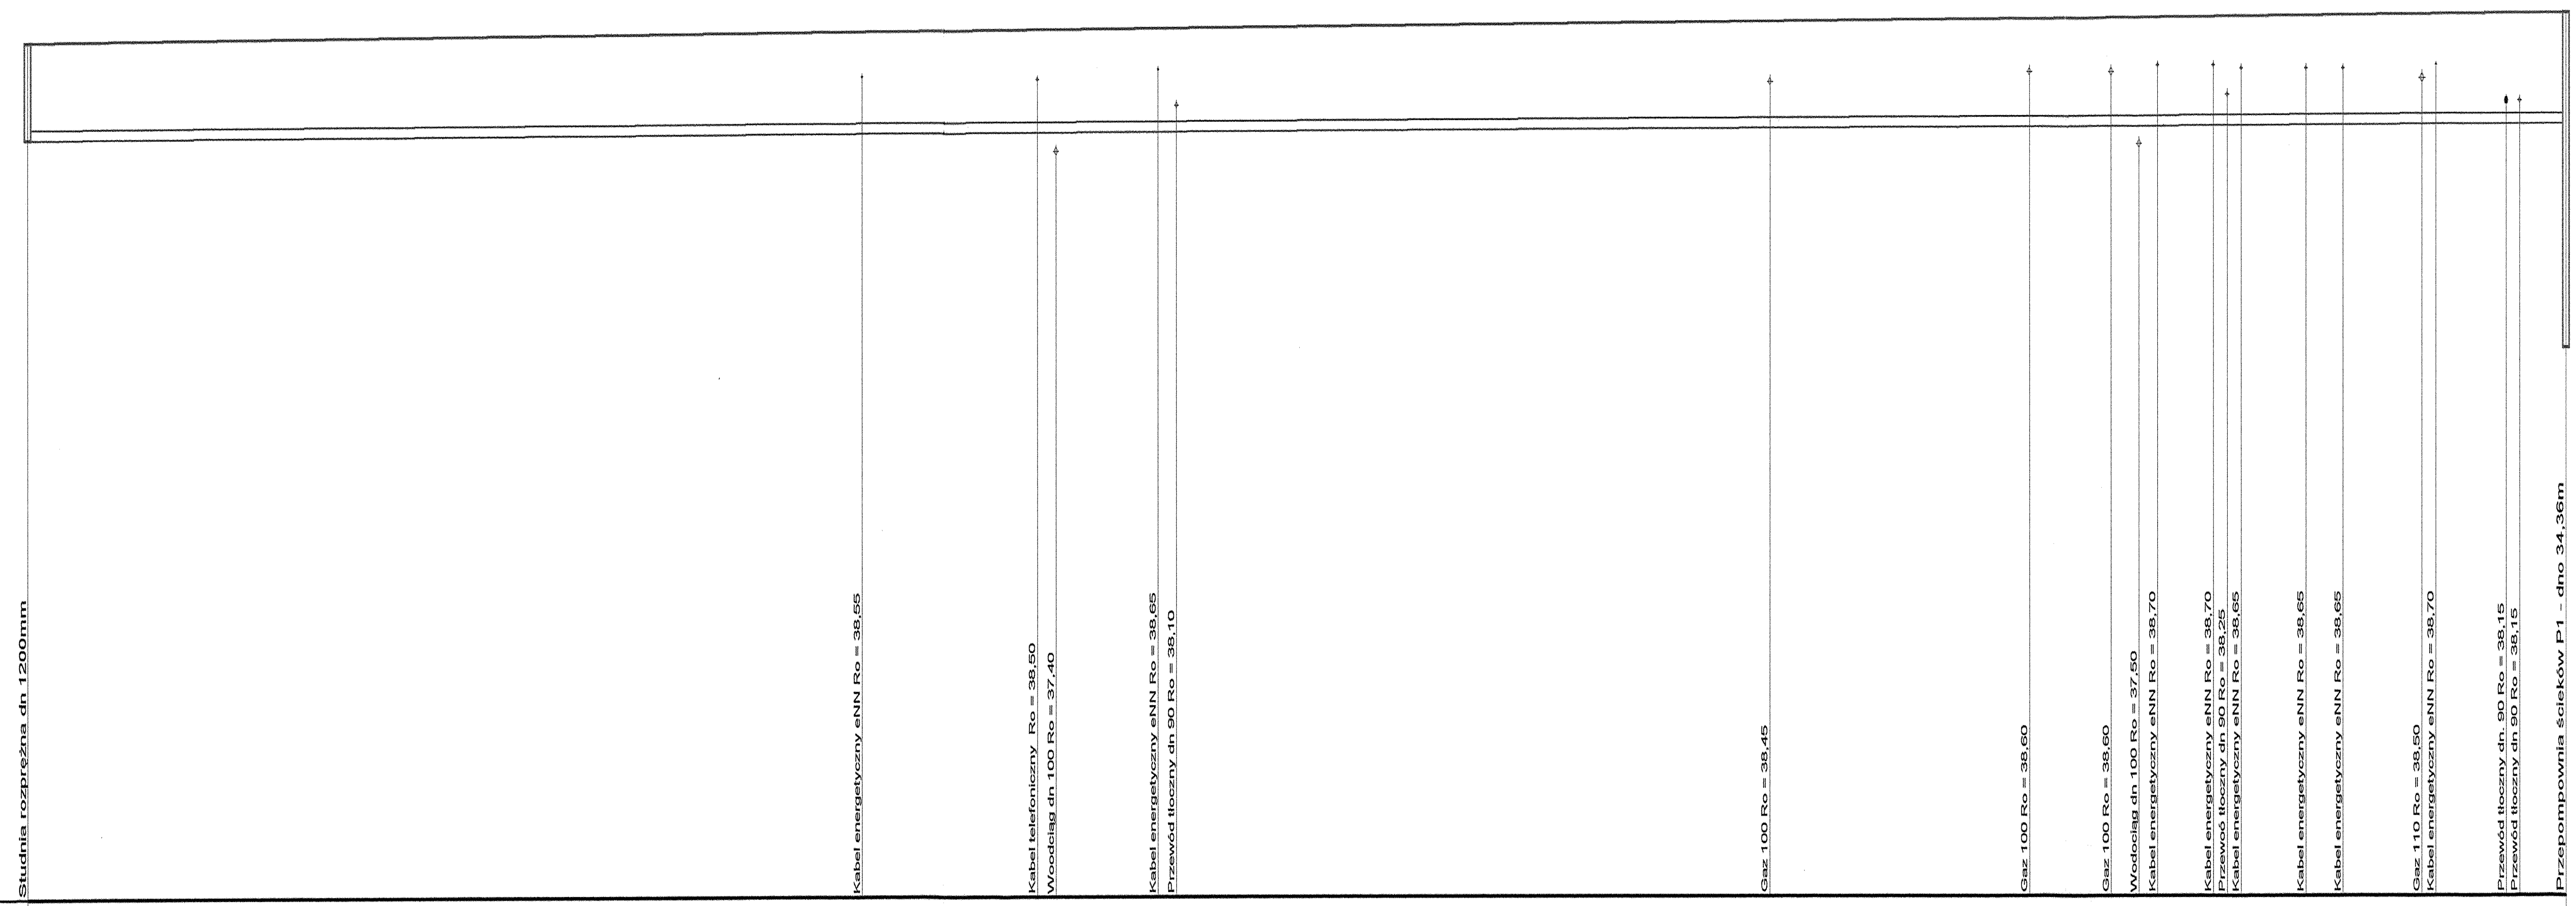

Skala Pozioma 1:300
Skala Pionowa 1:100
Poziom porówn. 26,00 m.n.p.m.

	Stud. roz.		P1
Rzędna terenu [m.n.p.m.]	39,10		39,50
Rzędna dna kanału [m.n.p.m.]	37,60		37,80
Zagłębienie dna [m.]	1,50		1,70
Spadek [‰]		0,73	
Średnica rury [mm.]		160 PE-HD	
Długość odcinka [m.]		274,00	
Odległość [m.]	0,00		274,00

Pracownia Projektowa mgr inż. Jan Kretkowski ul. Rydygiera 36, 87-100 Toruń			
Obiekt: **Budowa boiska wielofunkcyjnego z obiektami towarzyszącymi i infrastrukturą techniczną w m. Mała Nieszawka gm. Wielka Nieszawka (dz. nr 247/1, 240, 246/21, 267)**			
Nazwa rys.	Profil przewodu tłocznego		
Inwestor:	Gmina Wielka Nieszawka ul. Toruńska 12, 87-165 Cierpice		
Projektant:	Witold Maciejewski	upr. GP.I. 7342/184/93/94	
Sprawdzający:	mgr inż. Jan Kretkowski	upr. GPI. 7342/140/TO/92	
	Data: 05.2008r	Skala	Rys. nr 6