


STUDZIENKA KANALIZACYJNA Z OSADNIKIEM PIASKU

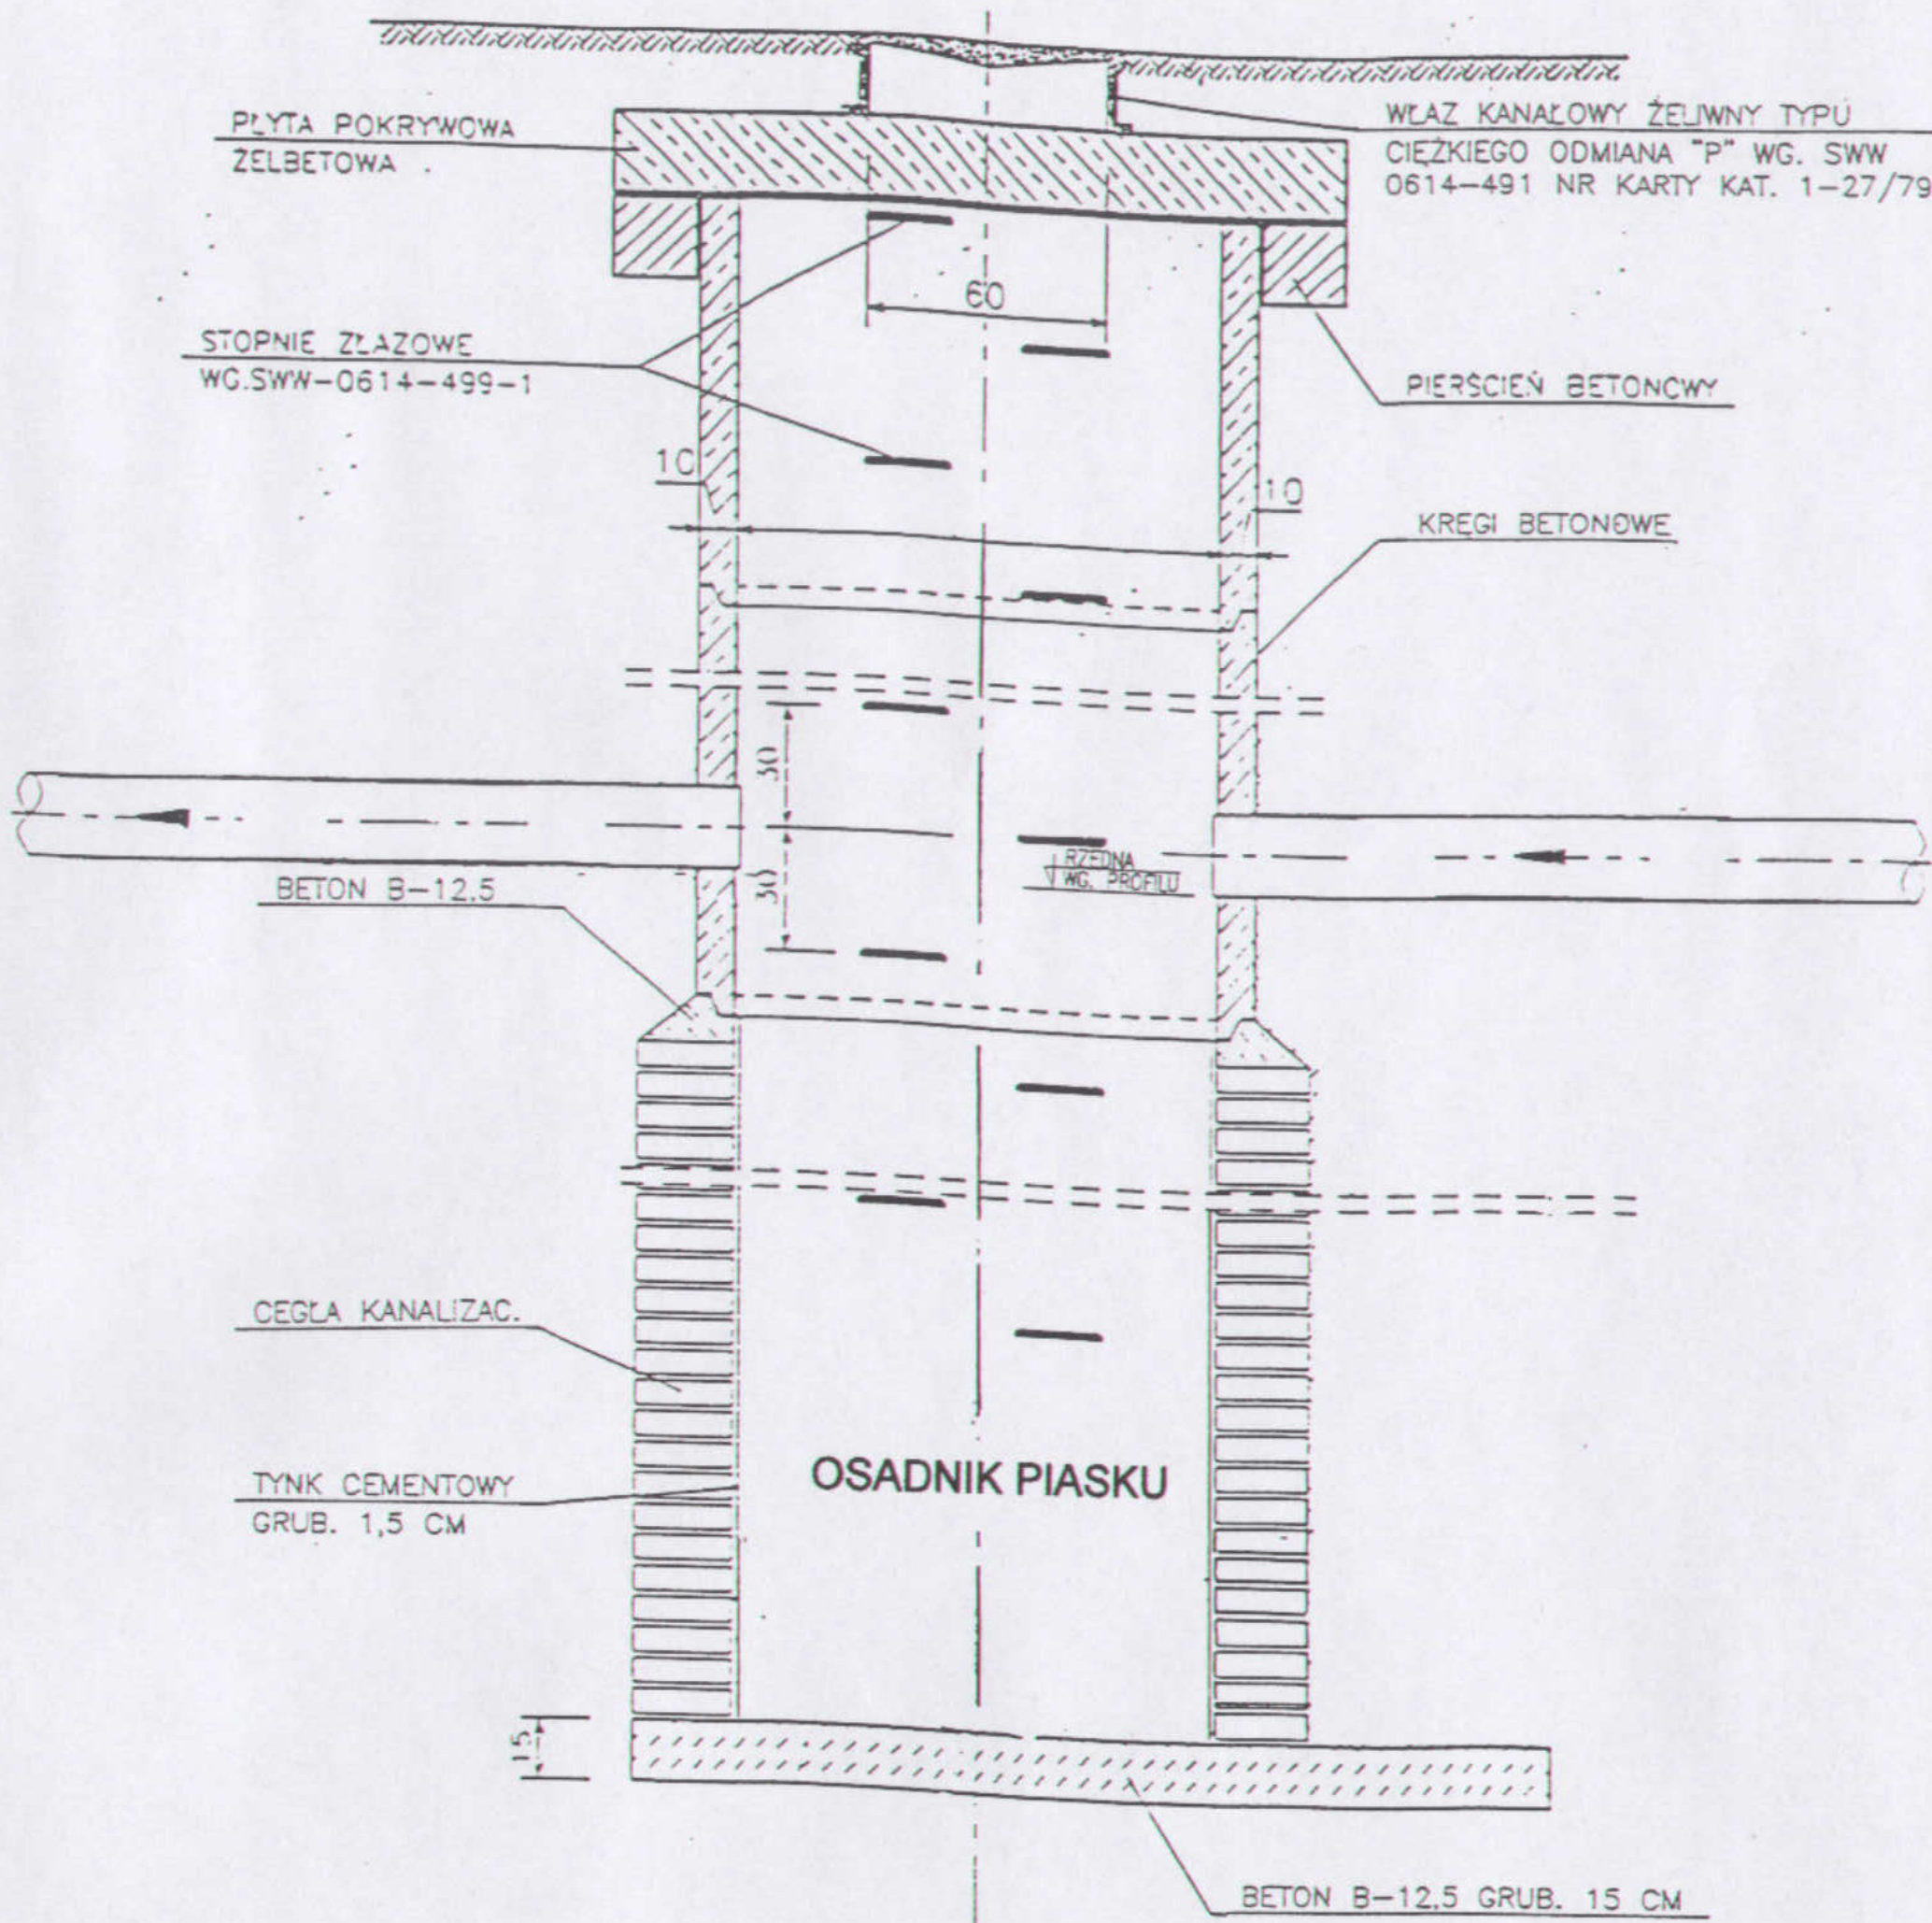

Pracownia Projektowa mgr inż. Jan Kretkowski ul. Rydygiera 36, 87-100 Toruń			
Obiekt: Budowa boiska wielofunkcyjnego z obiektami towarzyszącymi i infrastrukturą techniczną w m. Mała Nieszawka gm. Wielka Nieszawka (dz. nr 247/1, 240, 246/21, 267)			
Nazwa rys.	Studzienka kanalizacyjna z osadnikiem piasku		
Inwestor:	Gmina Wielka Nieszawka ul. Toruńska 12, 87-165 Cierpice		
Projektant:	Witold Maciejewski	upr. GP.I. 7342/184/93/94	
Sprawdzający:	mgr inż. Jan Kretkowski	upr. GPI. 7342/140/TO/92	
Data: 05.2008r		Skala	Rys. nr 11