


# PRZEKRÓJ PRZEZ PŁYTĘ BOISKA DO KOSZYKÓWKI I SIATKÓWKI Z DRENAŻEM

## Skala 1:10

Szczegół A

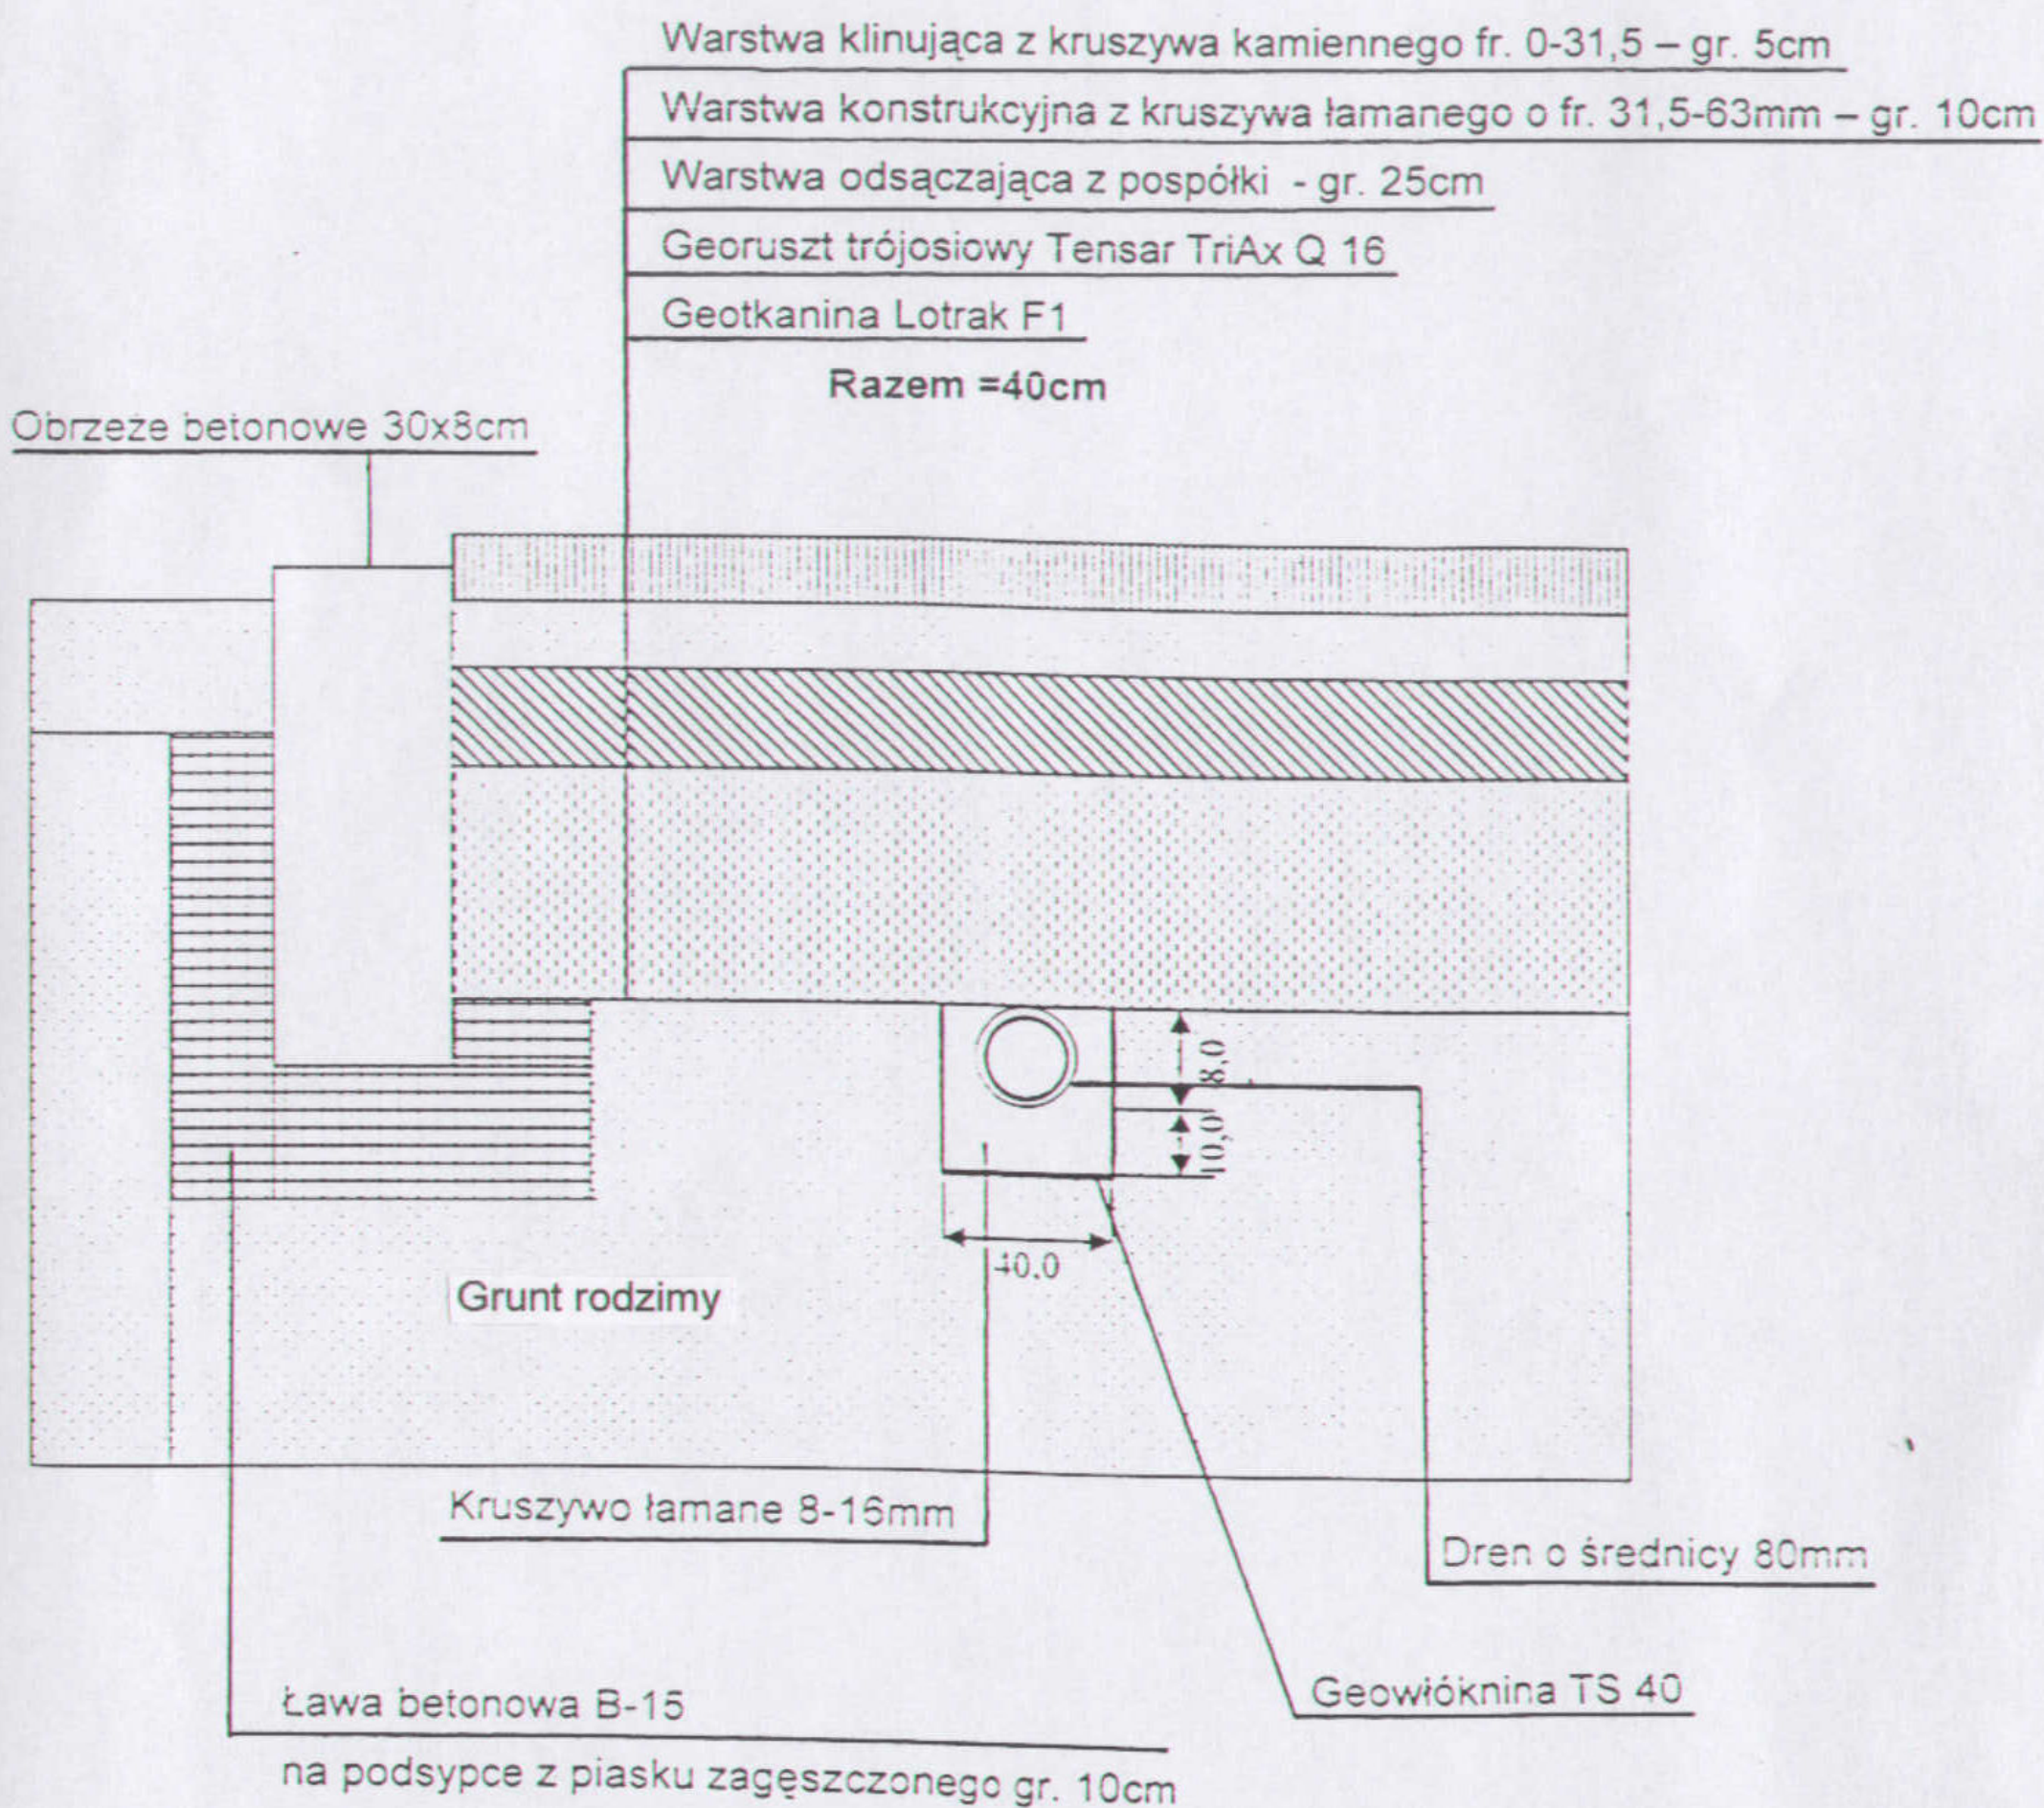

<b>Pracownia Projektowa mgr inż. Jan Kretkowski</b> ul. Rydygiera 36, 87-100 Toruń		
Obiekt: Budowa boiska wielofunkcyjnego z obiektami towarzyszącymi i infrastrukturą techniczną w m. Mała Nieszawka gm. Wielka Nieszawka (dz. nr 247/1, 240, 246/21, 267)		
Nazwa rys.	Przekrój przez płytę boiska do koszykówki i siatkówki z drenażem	
Inwestor:	Gmina Wielka Nieszawka ul. Toruńska 12, 87-165 Cierpice	
Projektant:	Witold Maciejewski	upr. GP.I. 7342/184/93/94
Sprawdzający:	mgr inż. Jan Kretkowski	upr. GPI. 7342/140/TO/92
Data: 05.2008r		Skala
		Rys. nr 13