



WIDOK OGRODZENIA 1:20

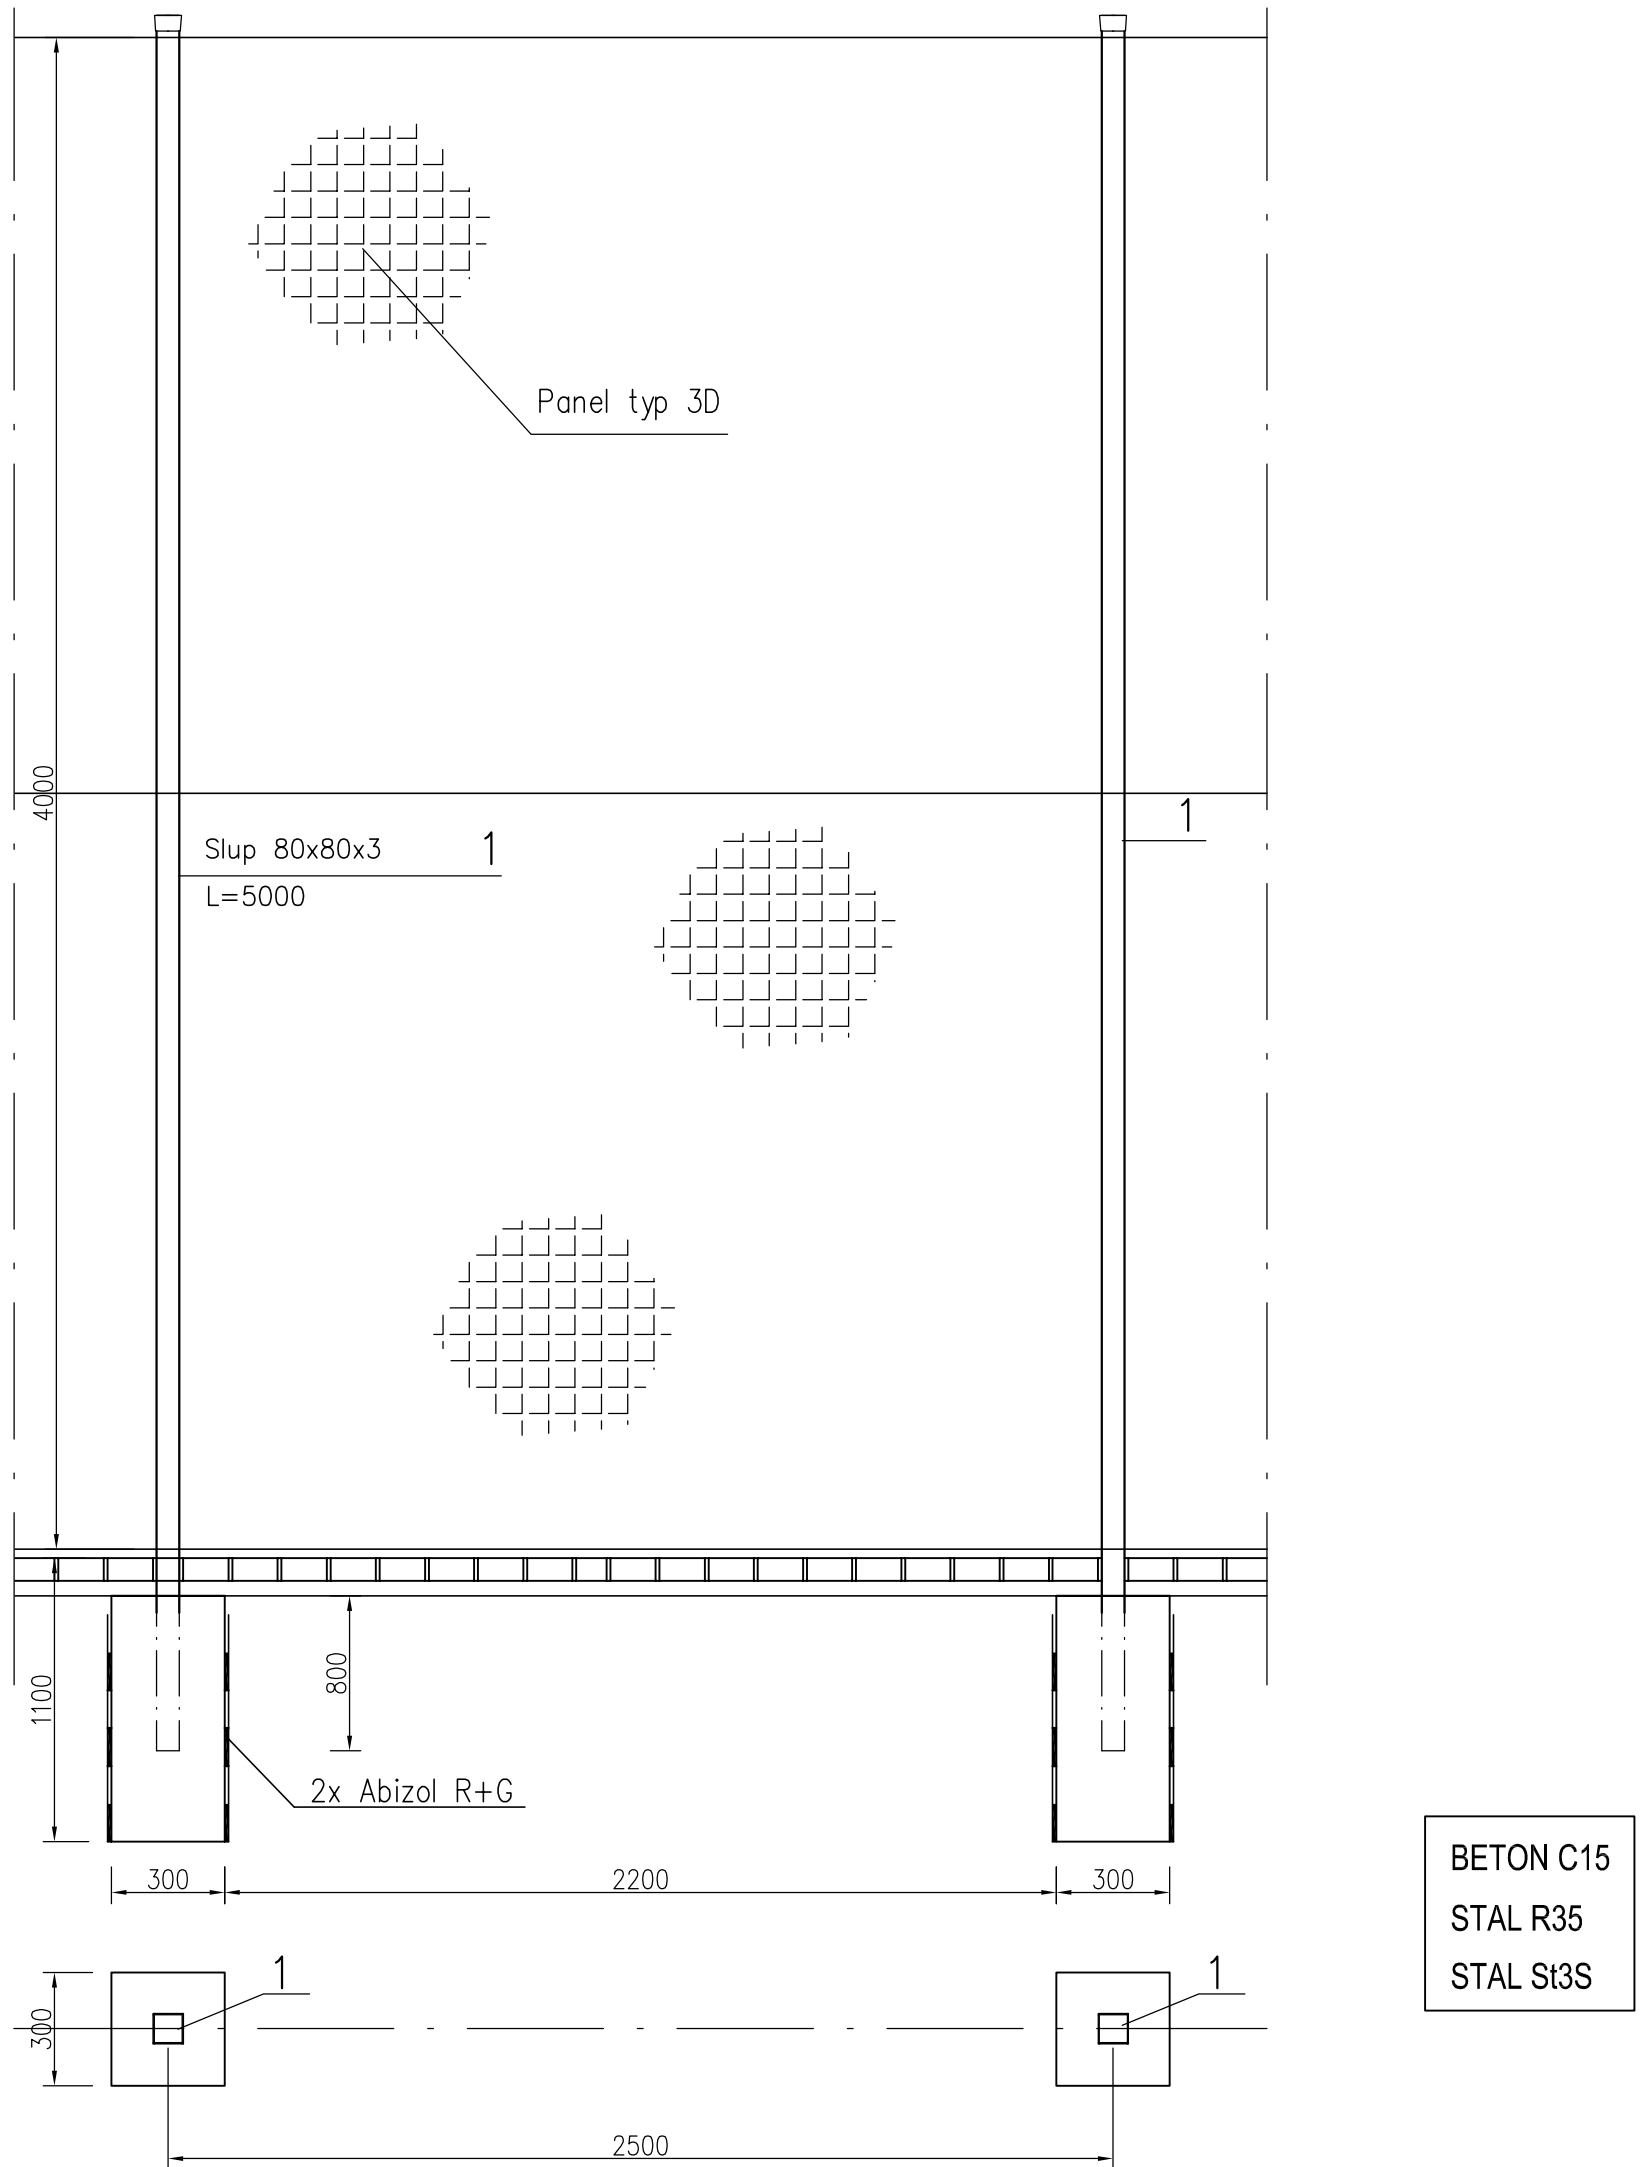

UWAGI:

1. Przyjęto ogrodzenie typu Nylofor 3D o wysokości 4,0m.
2. Szerokość furtki 125 cm, a bramy 2,5m (2x1,25 metra).

 PAMAR-PROJEKT-JACEK GRUBA Projektowanie, nadzór, doradztwo ul. Kukulcza 4, 86-061 Brzoza		TEMAT: BUDOWA BOISKA WIELOFUNKCYJNEGO I OGÓLNODOSTĘPNEGO DLA DZIECI I MŁODZIEŻY	
NAZWA RYSUNKU:	KONSTRUKCJA OGRODZENIA		SKALA: 1:10
ADRES:	ul. Szkolna, Cierpice dz.371/17		NR RYS. B-07
INWESTOR:	GMINA WIELKA NIESZAWKA		
BRANŻA:	BUDOWLANA	DATA: 20.04.2007	
PROJEKTANT:	mgr inż. Jacek Gruba nr upr. bud. UAN-KZ-7210/271/89		
SPRAWDZAJĄCY:	mgr inż. Henryka Gruba nr upr. bud. GP-KZ-7342/410/94		