


E-E 1:10

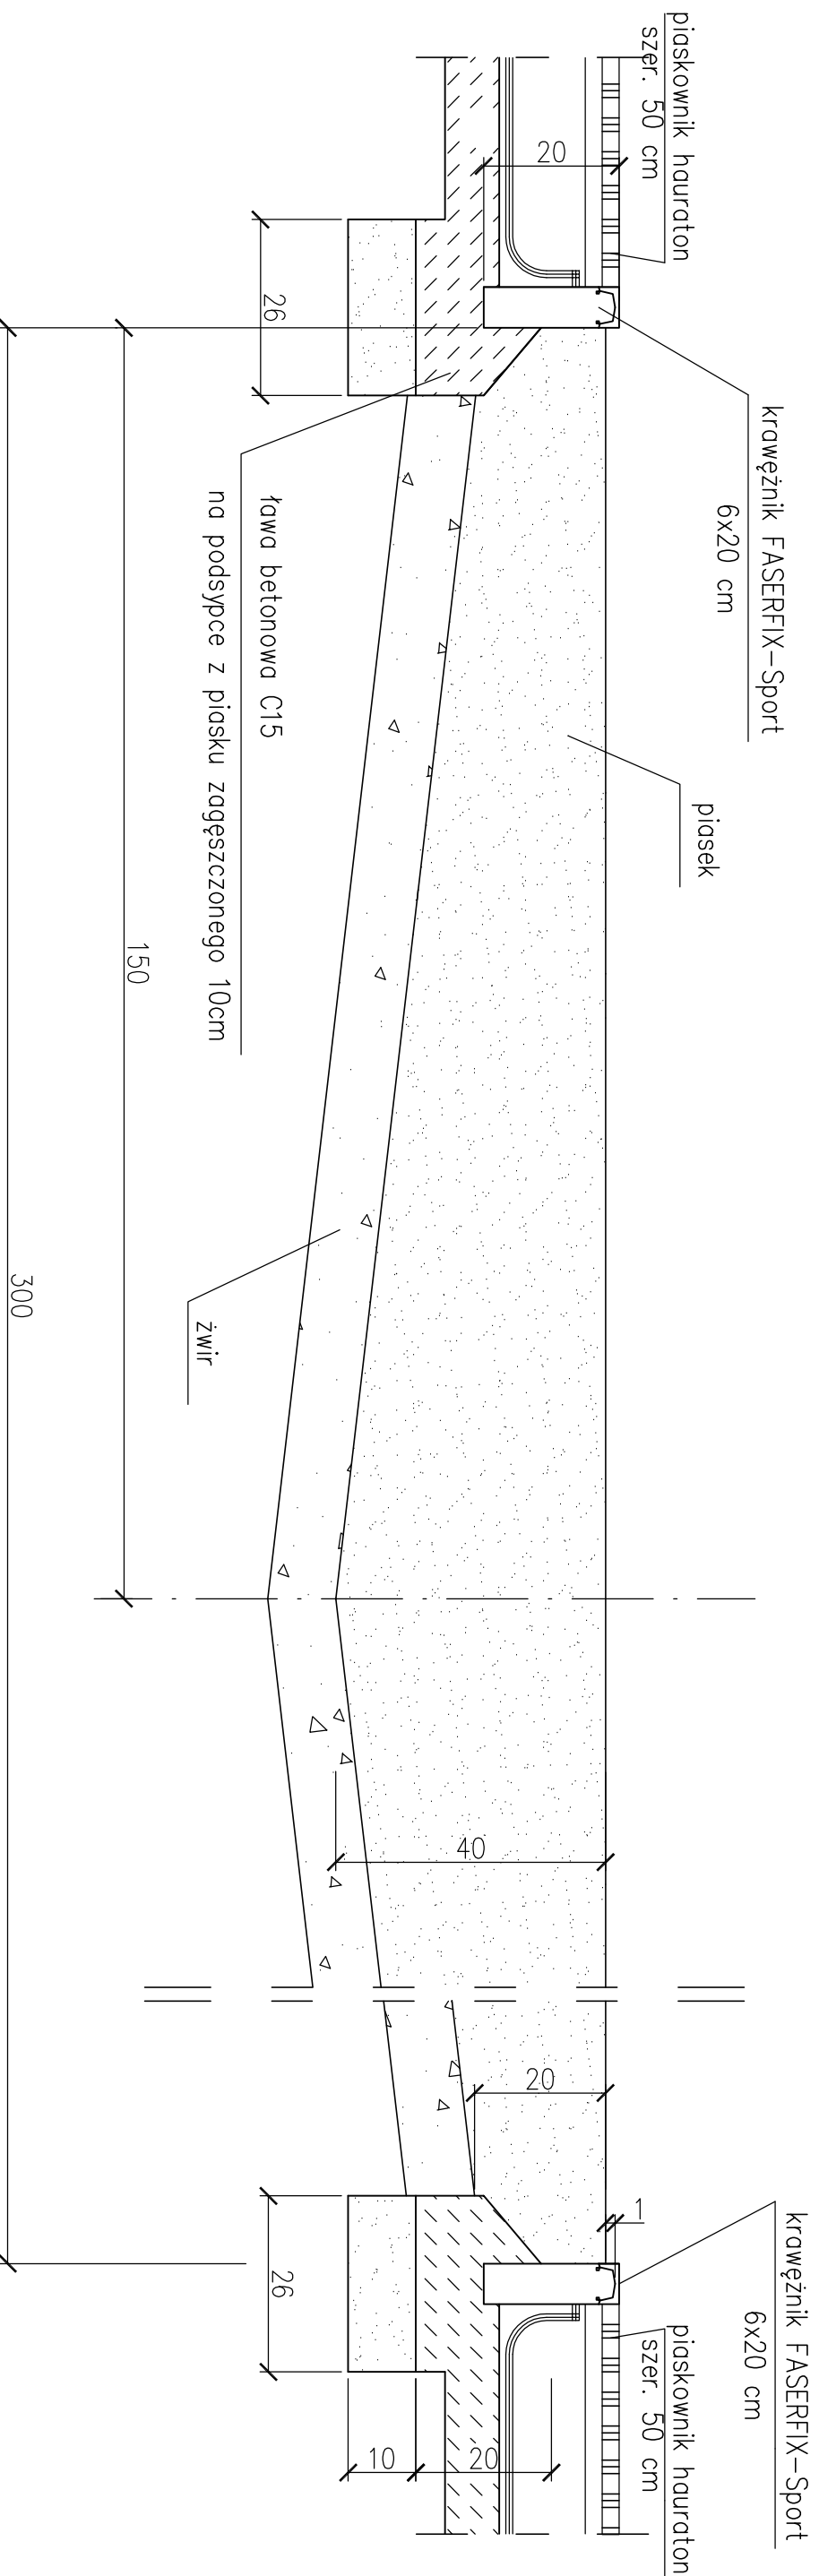

UWAGI!

1. Rzędne sprawdzić po wykonaniu pomiarów geodezyjnych terenu!
2. Przekrój D-D zaznaczono na rys. nr B-02.

PAMAR PROJEKT		PAMAR-PROJEKT-JACEK GRUBA Projektowanie, nadzór, doradztwo ul. Kukuczka 4, 86-061 Brzozza		TEMAT: BUDOWA BOISKA WIELOFUNKCYJNEGO I OGÓLNODOSTĘPNEGO DLA DZIECI I MŁODZIEŻY	
NAZWA	RYSUNKU:	KONSTRUKCJA PIASKOWNICY		SKALA:	
ADRES:	INWESTOR:	ul. Szkolna, Cierpiec dz.371/17		1:10	
BRANŻA:	PROJEKTANT:	GMINA WIELKA NIESZAWKA		NR RYS:	
SPRAWDZAJĄCY:	BUDOWLANA	DATA: 20.04.2007		B-09	
mgr inż. Jacek Gruba		nr upr. bud. UAN-KZ-7210/271/89		mgr inż. Henryka Gruba	
nr upr. bud. GP-KZ-7342/410/94					