

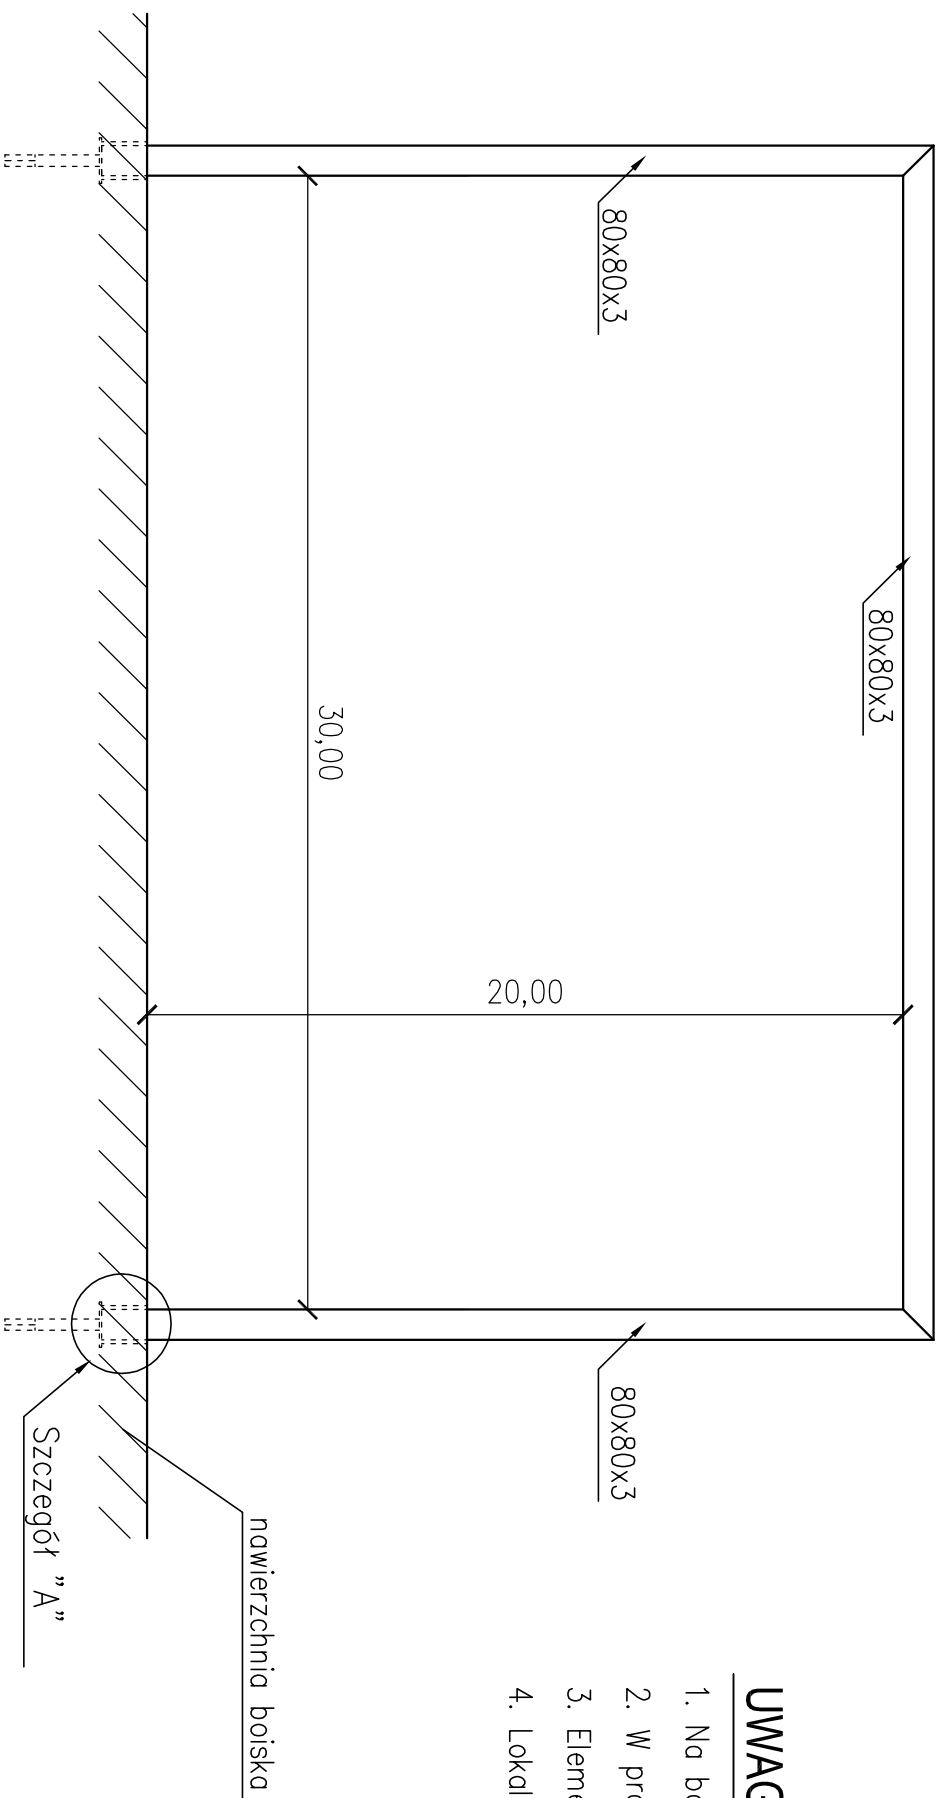


WIDOK PRZEDNI BRAMKI

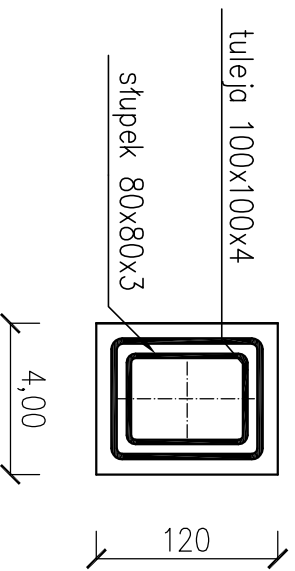

- UWAGI:**
1. Na boisku będą ustawione typowe bramki do piłki ręcznej
 2. W projektowanej nawierzchni osadzić kotwy dla mocowania bramki
 3. Elementy kotwice zaprojektowano ze stali St3S
 4. Lokalizacja bramek wg rysunku nr B-02

Szczegół "A"
1:5

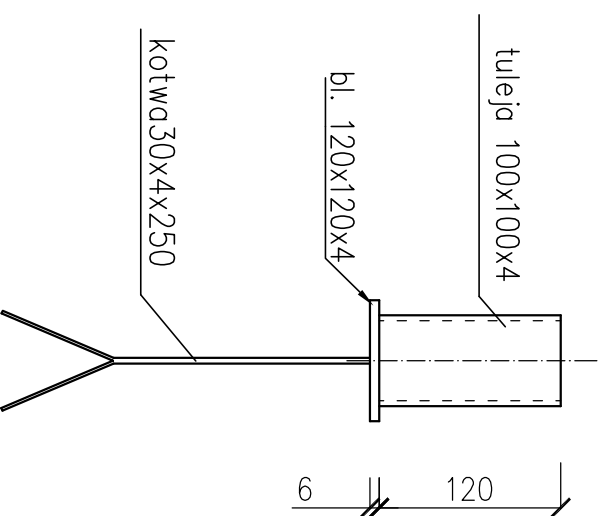

PAMAR PROJEKT	PAMAR-PROJEKT-JACEK GRUBA		TEMAT: BUDOWA BOISKA
	Projektowanie, nadzór, doradztwo		WIELOFUNKCYJNEGO I OGÓLNODESTĘPNEGO DLA DZIECI I MŁODZIEŻY
NAZWA RYSUNKU:	KONSTRUKCJA OGRODZENIA		SKALA: 1:20
ADRES:	ul. Szkolna, Cierpice dz.371/17		NR RYS. B-05
INWESTOR:	GMINA WIELKA NIESZAWKA		
BRANŻA:	BUDOWLANA		DATA: 20.04.2007
PROJEKTANT:	mgr inż. Jacek Gruba		
SPRAWDZAJĄCY:	nr upr. bud. UAN-KZ-7210/271/89		
	mgr inż. Henryka Gruba		
	nr upr. bud. GP-KZ-7342/410/94		