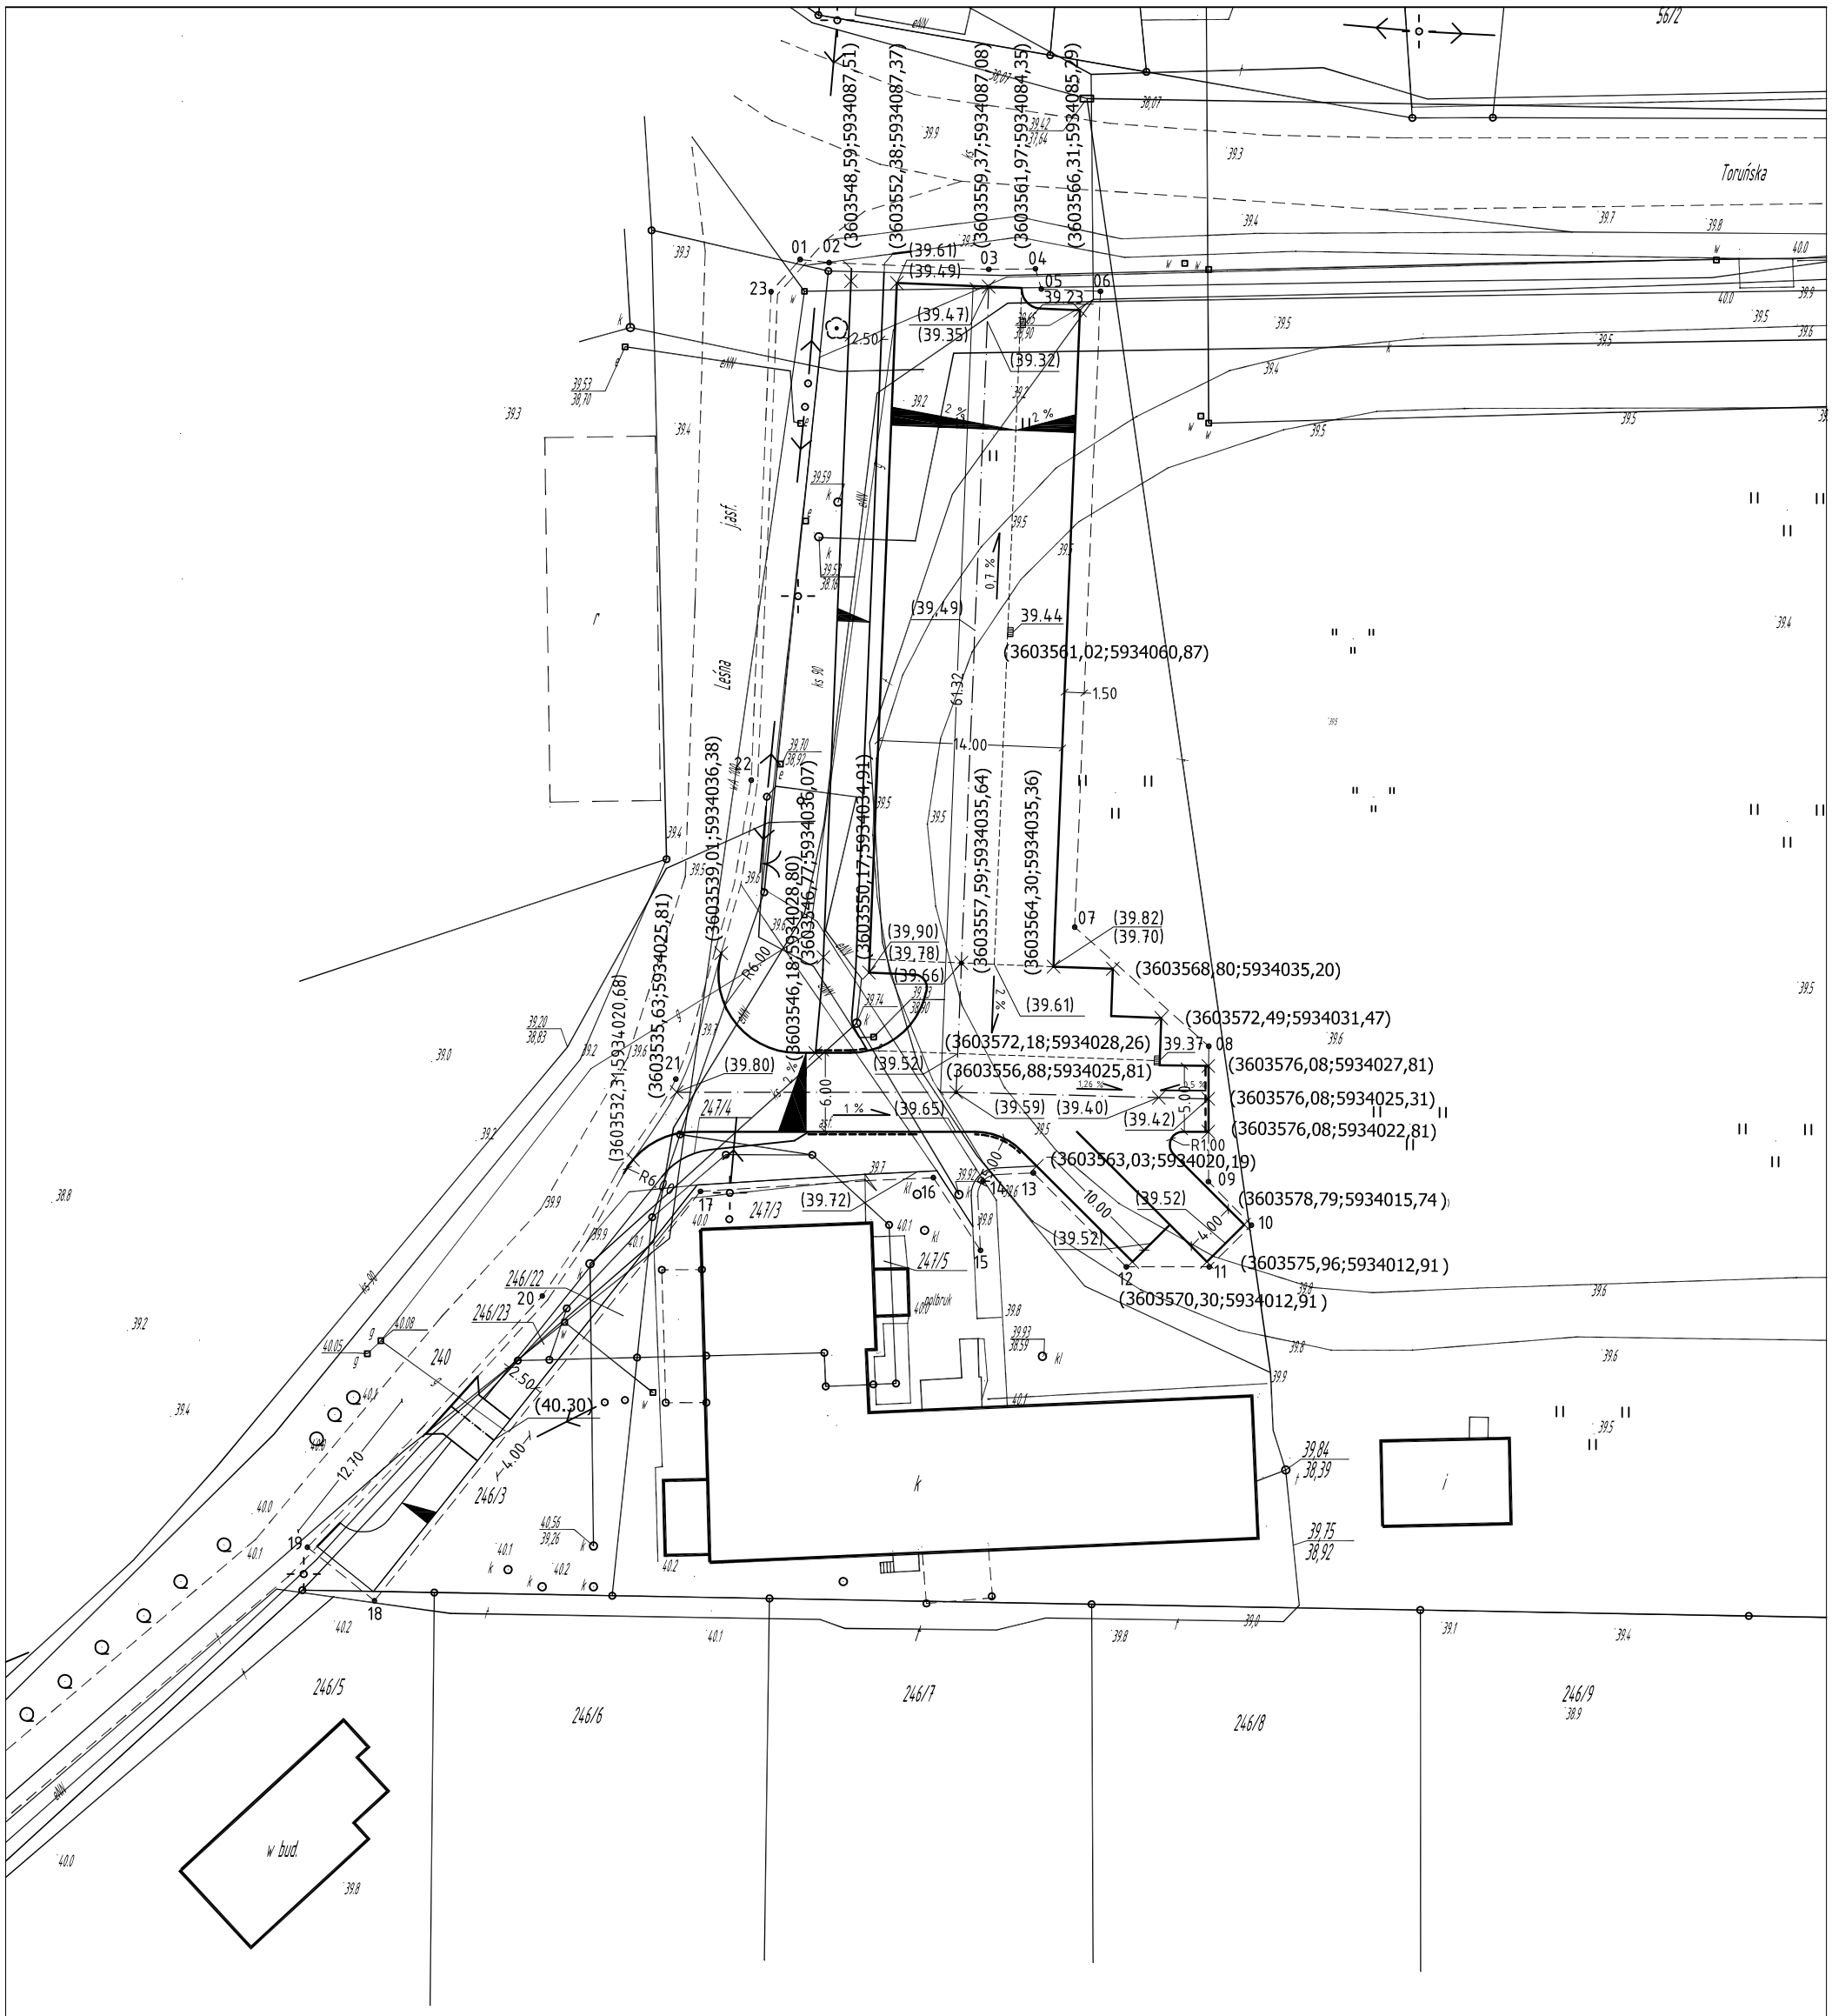

LEGENDA :

01-23 zakres opracowania

granica opracowania

krawężnik wystający

krawężnik wtopiony

obrzeże

projektowany wpust uliczny

Inwestor: Urząd Gminy Nieszawka Wielka	Wykonawca: "LOCTOR" inż. Janusz Jurkiewicz, Sicienko, ul. Owocowa 2	
Obiekt: PARKING PRZY ULICY LEŚNEJ w NIESZAWCE MAŁEJ.		Nr rys.: 6
		Data: maj 2008
Skala: 1:500	Temat: Projekt zagospodarowania terenu.	Faza: PB
		Branża: Drogi
Projektant: inż. J. Jurkiewicz, upr. bud. do projekt. bez ograniczeń w specj. drogi - nr GT.III.7210/239/77	Opracował: Ewa Losik	Sprawdzający: mgr inż. Ewa Milik, upr. bud. do projekt. bez ograniczeń w specj. drogi - nr KUP/0047/POOD/06