



Przekroje Konstrukcyjne

SKALA 1 : 50
[cm]

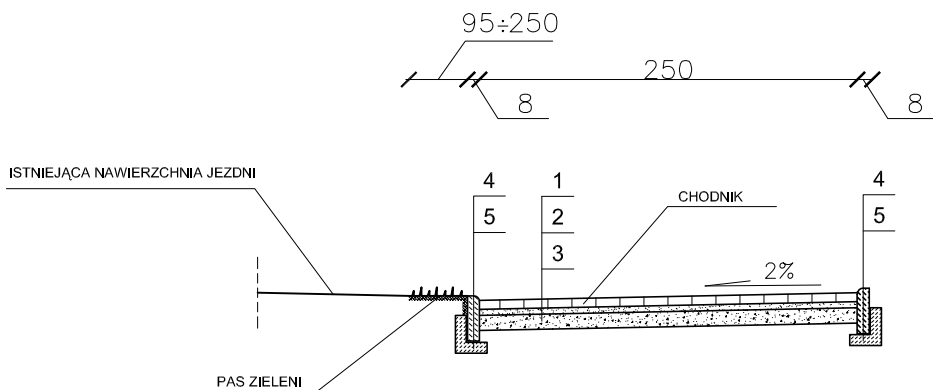

1. KOSTKA BETONOWA 6 CM
2. PODSYPKA CEMENTOWO - PIASKOWA 4 CM
3. PODSYPKA PIASKOWA 10 CM
4. OBRZEŻE BETONOWE 8*30*100 CM
5. ŁAWA BETONOWA B15 Z OPOREM

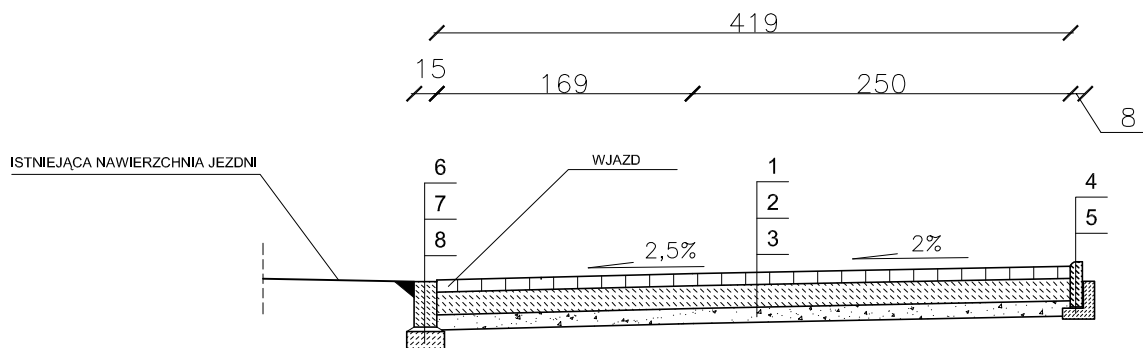

1. KOSTKA BETONOWA 8 CM
2. PODBUDOWA BETONOWA B-10 15 CM
3. PODSYPKA PIASKOWA 10 CM
4. OBRZEŻE BETONOWE 8*30*100 CM
5. ŁAWA BETONOWA B-15 Z OPOREM
6. KRAWĘŻNIK BETONOWY 15*30*100 CM
7. PODSYPKA CEMENTOWO - PIASKOWA 3 CM
8. ŁAWA BETONOWA ZWYKŁA B-15

Investor: Urząd Gminy Nieszawka Wielka		Wykonawca: "LOCTOR" inż. Janusz Jurkiewicz Siczenko ul. Owocowa 2	
Obiekt: PARKING PRZY ULICY LEŚNEJ w NIESZAWCE MAŁEJ.			Nr rys.: 3
			Data: maj 2008
Skala: 1:50	Temat: Przekroje konstrukcyjne .		Faza: PB
			Branża: Drogi
Projektant: inż. J. Jurkiewicz upr. bud. do projekt. bez ograniczeń w specj. drogi - nr GT.III.7210/239/77		Opracował: Ewa Losik	Sprawdzający: mgr inż. Ewa Milik upr. bud. do projekt. bez ograniczeń w specj. drogi - nr KUP/0047/POOD/06