


Przekrój Konstrukcyjny

SKALA 1 : 50
[cm]

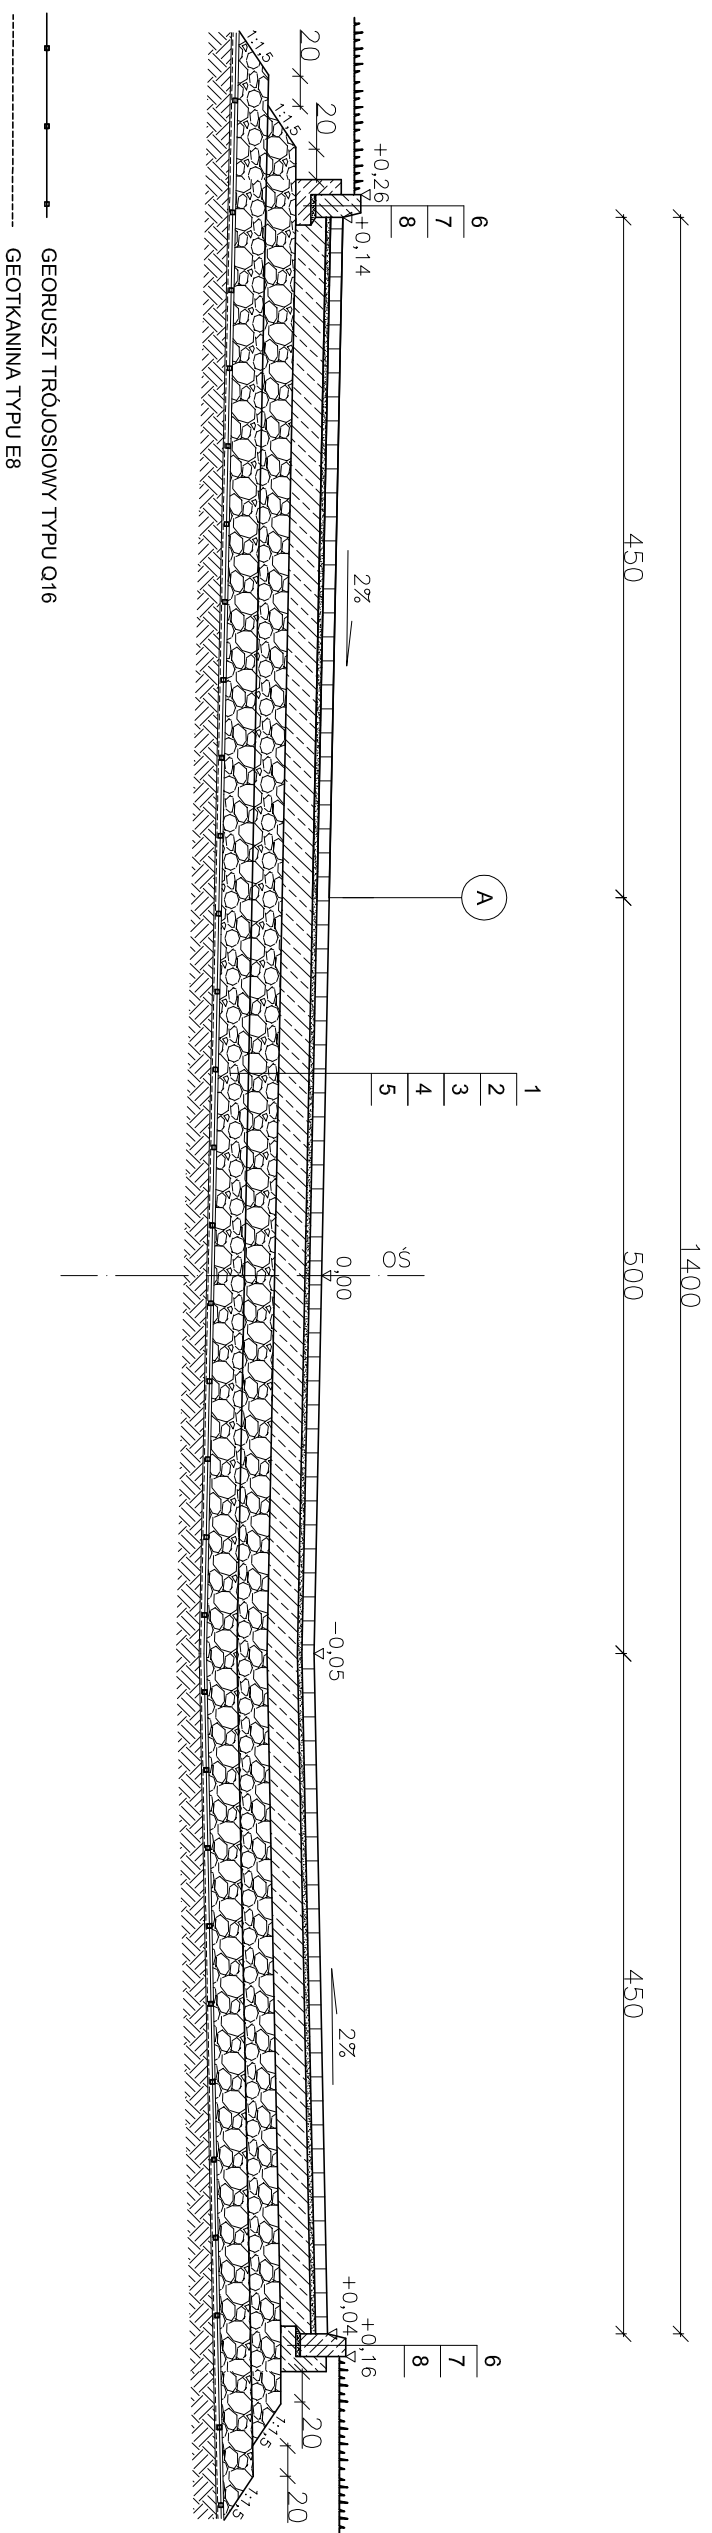

A - NAWIERZCHNIA PARKINGU

1. KOSTKA BETONOWA 8 CM
2. PODSYPKA CEMENTOWO-PIASKOWA 3 CM
3. GRUNT STABILIZOWANY CEMENTEM $R_m=1,5$ MPa 20 CM
4. KRUSZYWO ŁAMANE STABILIZOWANE MECHANICZNIE 0/31,5 20 CM
5. KRUSZYWO ŁAMANE STABILIZOWANE MECHANICZNIE 0/31,5 20 CM
6. KRAWĘŻNIK BETONOWY 15*30*100 CM
7. PODSYPKA CEMENTOWO - PIASKOWA 3 CM
8. ŁAWA BETONOWA Z OPOREM B-15

Inwestor: Urząd Gminy Nieszawka Wielka		Wykonawca: "LACTOR" Inż. Janusz Jurkiewicz Sierbko ul. Owocowa 2	
Objekt: PARKING PRZY ULICY LEŚNEJ W NIESZAWCE MAŁEJ.			
Skala: 1:50		Temat: Przekrój konstrukcyjny przez parking.	
Projektant: Inż. J. Jurkiewicz upr. bud. do projekt. bez ograniczeń w specj. drog. - nr GI/18/210238/77		Opracował: Ewa Losik	
Sprawdzający: Inż. inż. Ewa Miłk upr. bud. do projekt. bez ograniczeń w specj. drog. - nr KJ/1904/7/000/06		Data: maj 2008	
Faza: PB		Nr rys.: 4	
Branża: Drogi		Data: maj 2008	