


PROFIL KANALIZACJI DESZCZOWEJ d4-d7

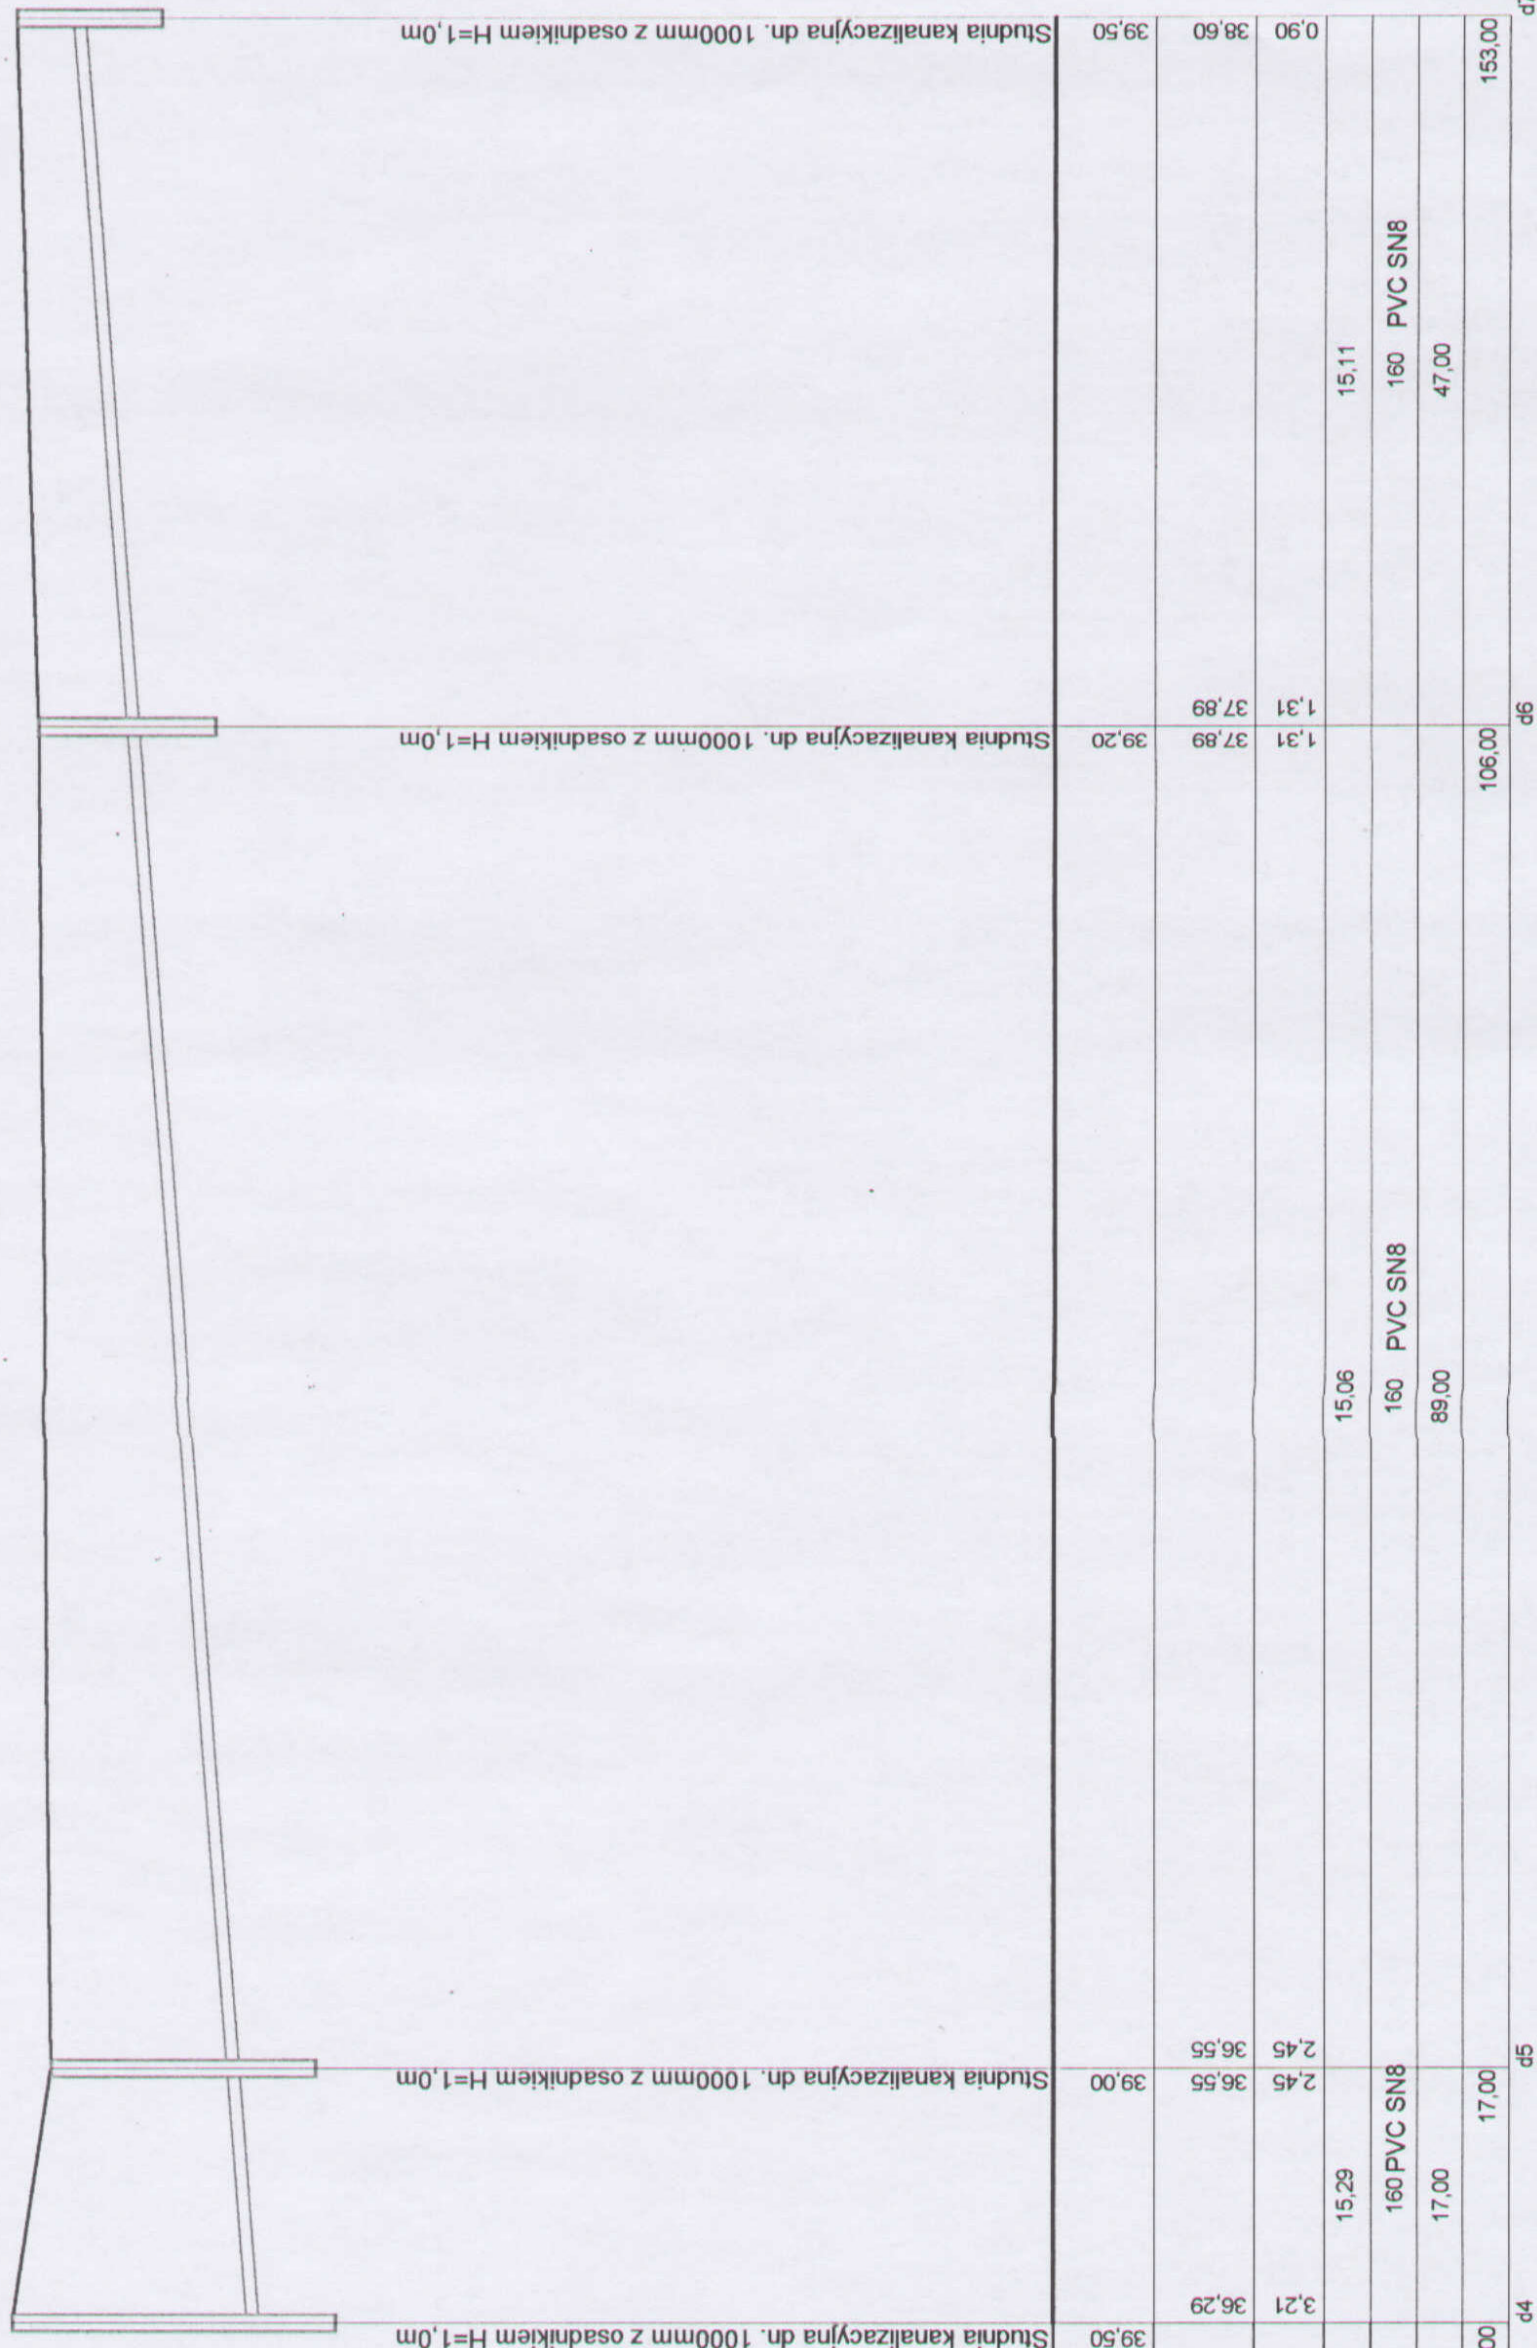

Skala Pozioma 1:500
Skala Pionowa 1:100
Poziom porówn. 26,00 m.n.p.m.

Pracownia Projektowa mgr inż. Jan Kretkowski
ul. Rydygiera 36, 87-100 Toruń

Obiekt:	
Budowa boiska wielofunkcyjnego z obiektami towarzyszącymi i infrastrukturą techniczną w m. Mała Nieszawka gm. Wielka Nieszawka (dz. nr 247/1, 240, 246/21, 267)	
Nazwa rys.	Profil kanalizacji deszczowej d4-d7
Inwestor:	Gmina Wielka Nieszawka ul. Toruńska 12, 87-165 Cierpice
Projektant:	Witold Maciejewski upr. GP.I. 7342/184/93/94
Sprawdzający:	mgr inż. Jan Kretkowski upr. GPI. 7342/140/TO/92
Skala	Rys. nr 2