


PROFIL KANALIZACJI DESZCZOWEJ D2-P1

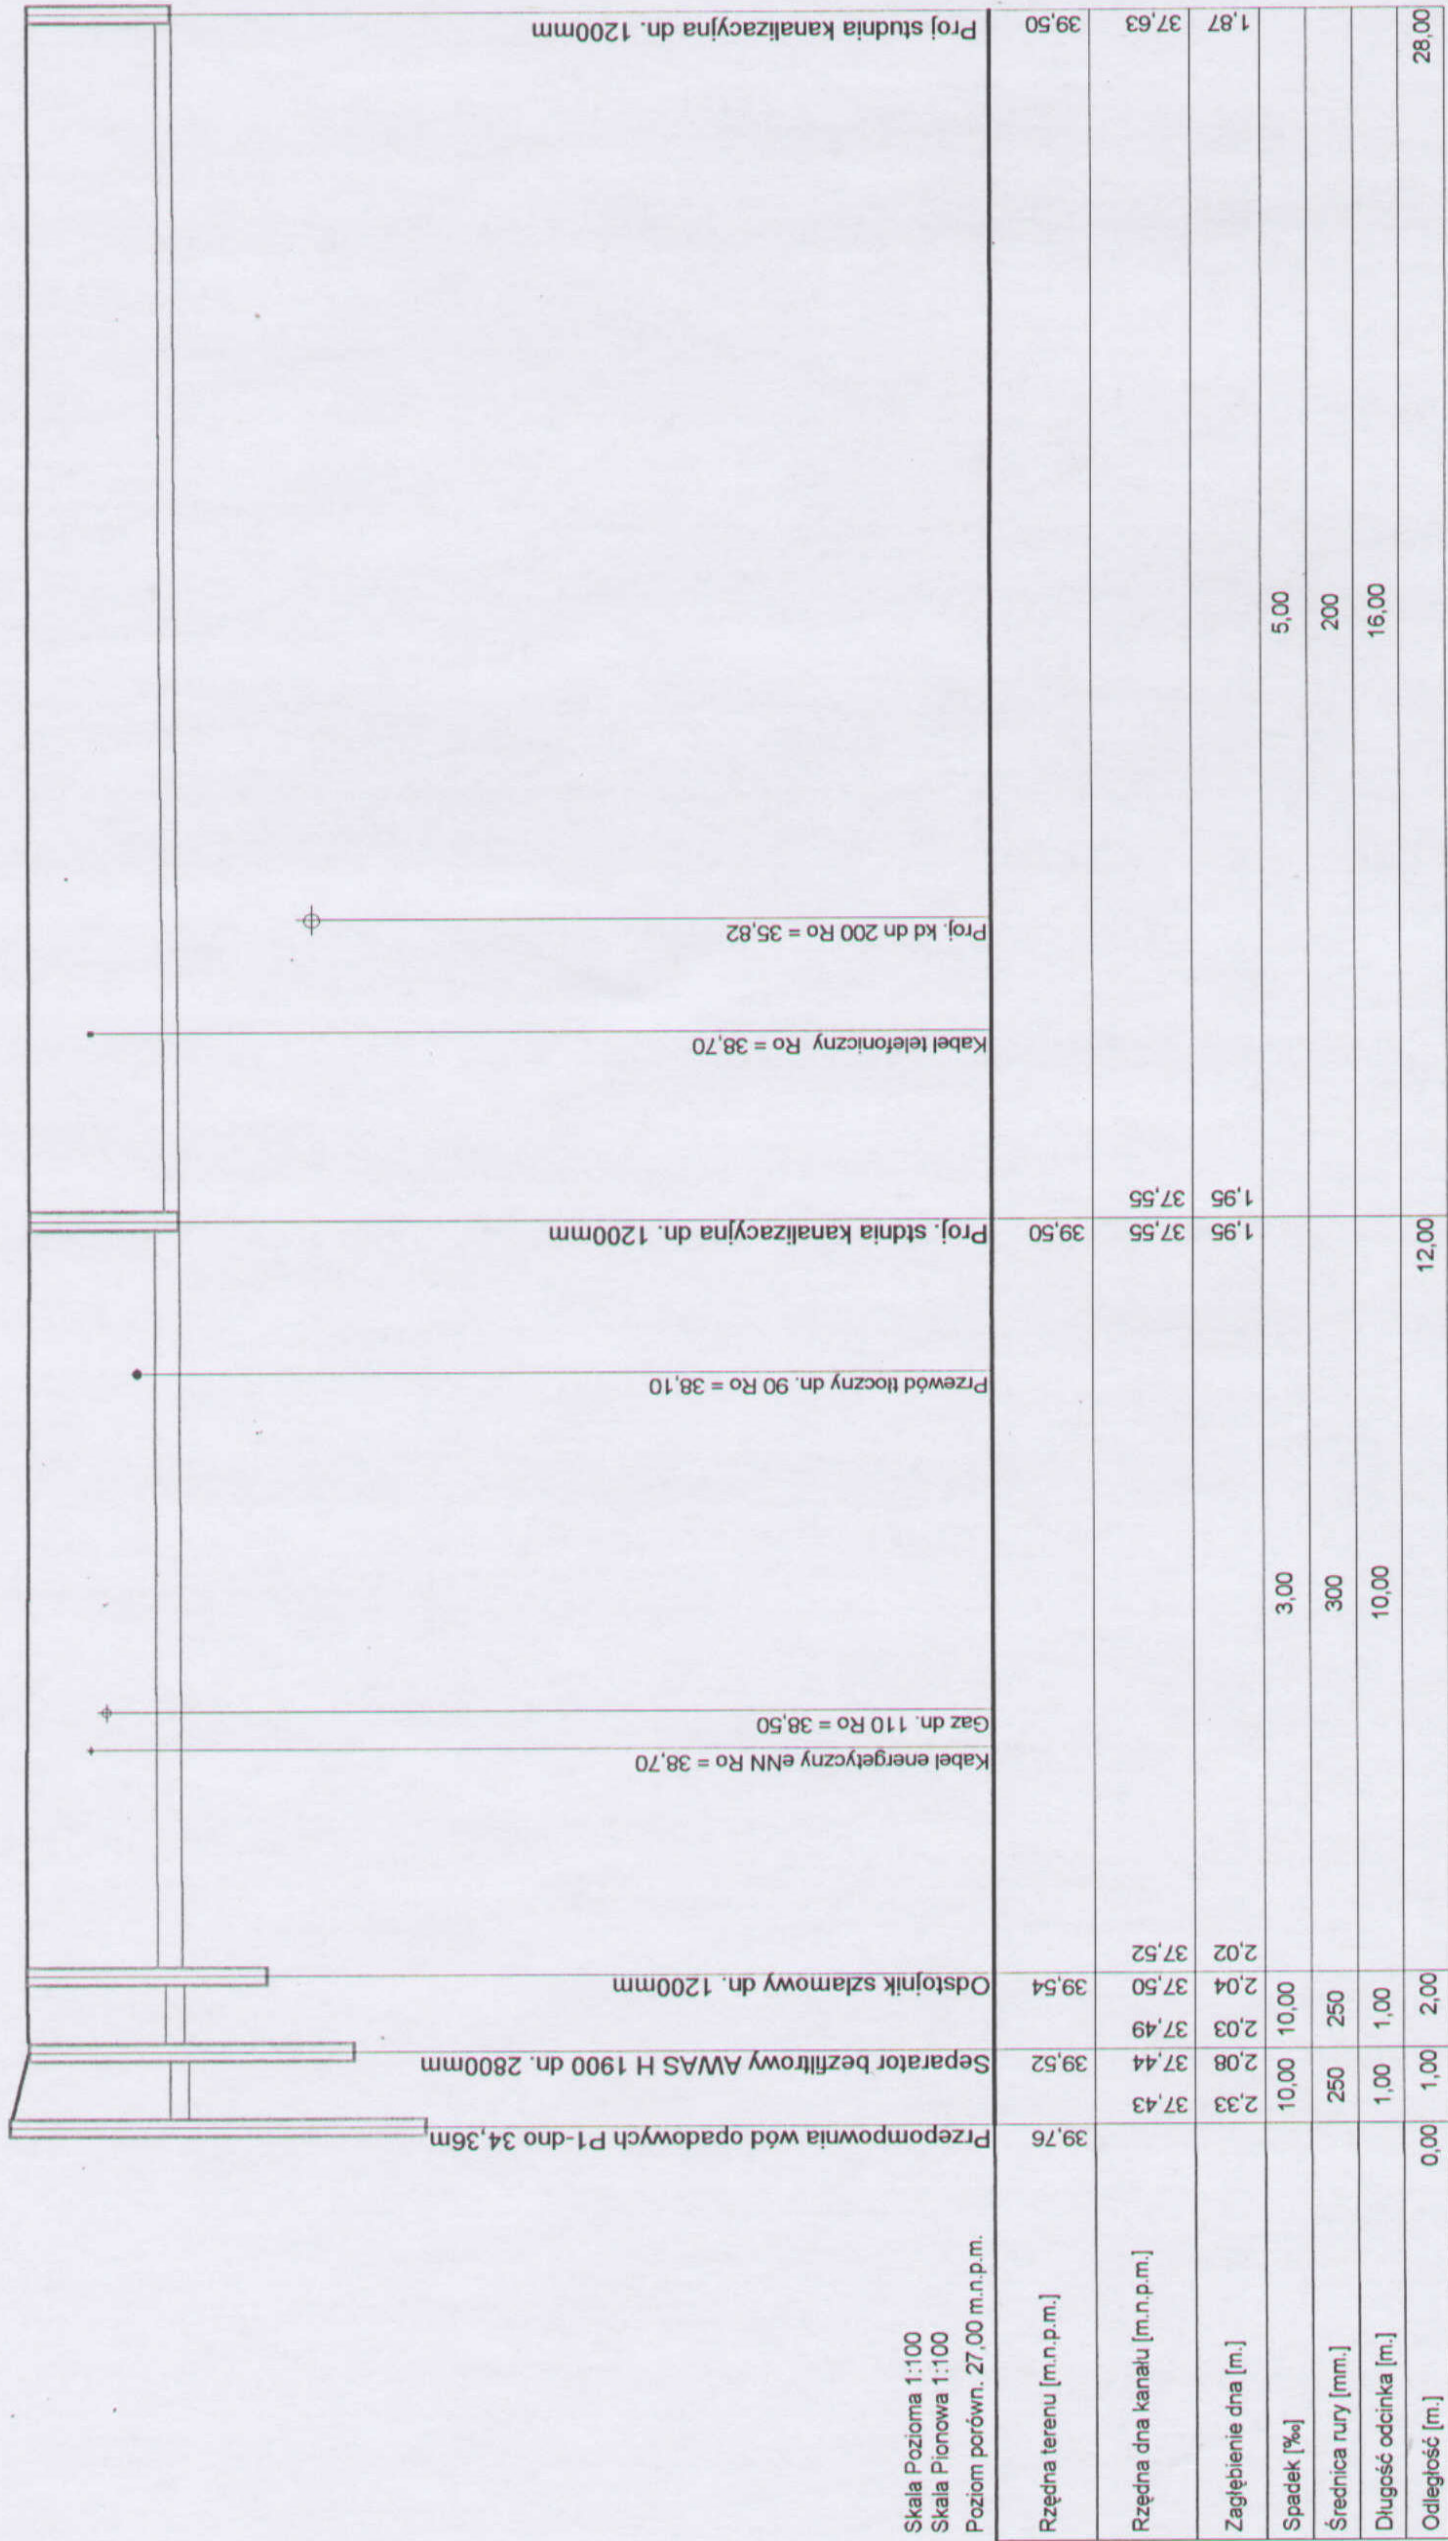

| | |
|---|--|
| Pracownia Projektowa mgr inż. Jan Kretkowski ul. Rydygiera 36, 87-100 Toruń | |
| Obiekt: Budowa boiska wielofunkcyjnego z obiektami towarzyszącymi i infrastrukturą techniczną w m. Mała Nieszawka gm. Wielka Nieszawka (dz. nr 247/1, 240, 246/21, 267) | |
| Nazwa rys. | Profil kanalizacji deszczowej D2-P1 |
| Inwestor: | Gmina Wielka Nieszawka ul. Toruńska 12, 87-165 Cierpice |
| Projektant: | Witold Maciejewski upr. GP.I. 7342/184/93/94 |
| Sprawdzający: | mgr inż. Jan Kretkowski upr. GP.I. 7342/140/TO/92 |
| Data: 05.2008r | Skala |
| | Rys. nr 5 |