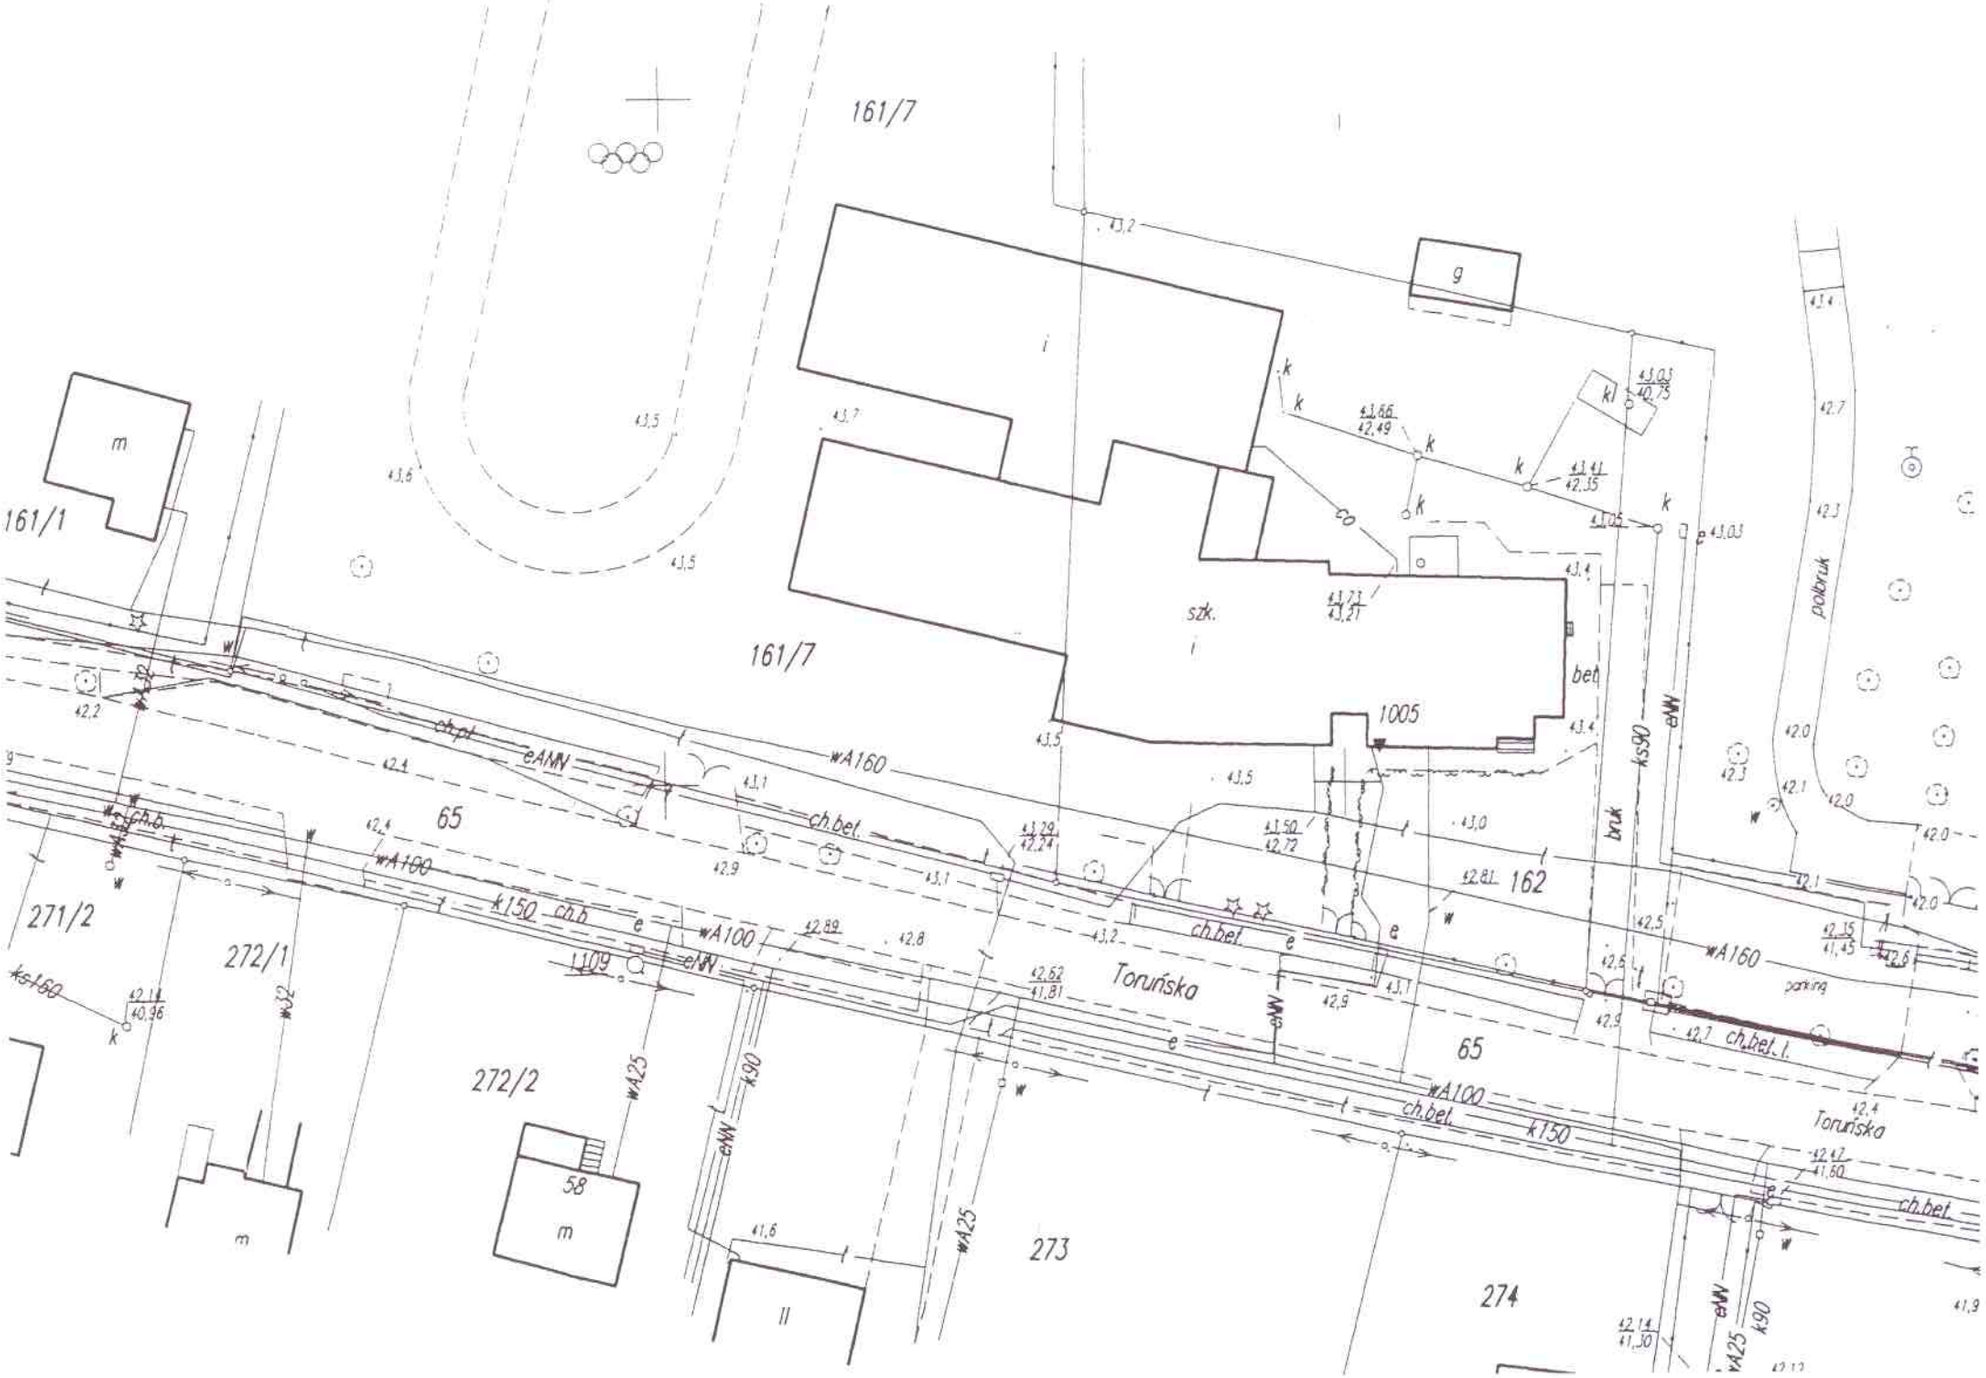
161/7
161/1
161/7
szk.
1005
bet
bruk
polbruk
parking
65
162
271/2
272/1
272/2
273
274
Toruńska
Toruńska
wA160
wA100
wA25
k150
k90
eNN
eAMN
ch.bet.
ch.bet.l.
ks160
ks90
58
m
g
i
kl
ll