


BUDYNEK SZKOŁY - SKRZYDŁO "A"  
 - OBJĘTE MODERNIZACJĄ POMIESZCZEŃ  
 NA STOLOWKĘ, (POŁĄCZENIE JADALNI Z IZBA  
 LEKCYJNA,

WENTYLACJA KUCHNI -

PODŁĄCZENIE DO ISTNIEJĄCEGO  
 KOMINA PRZEWODEM PCV  
 O PRZEKROJU KWADRATOWYM 14x14CM

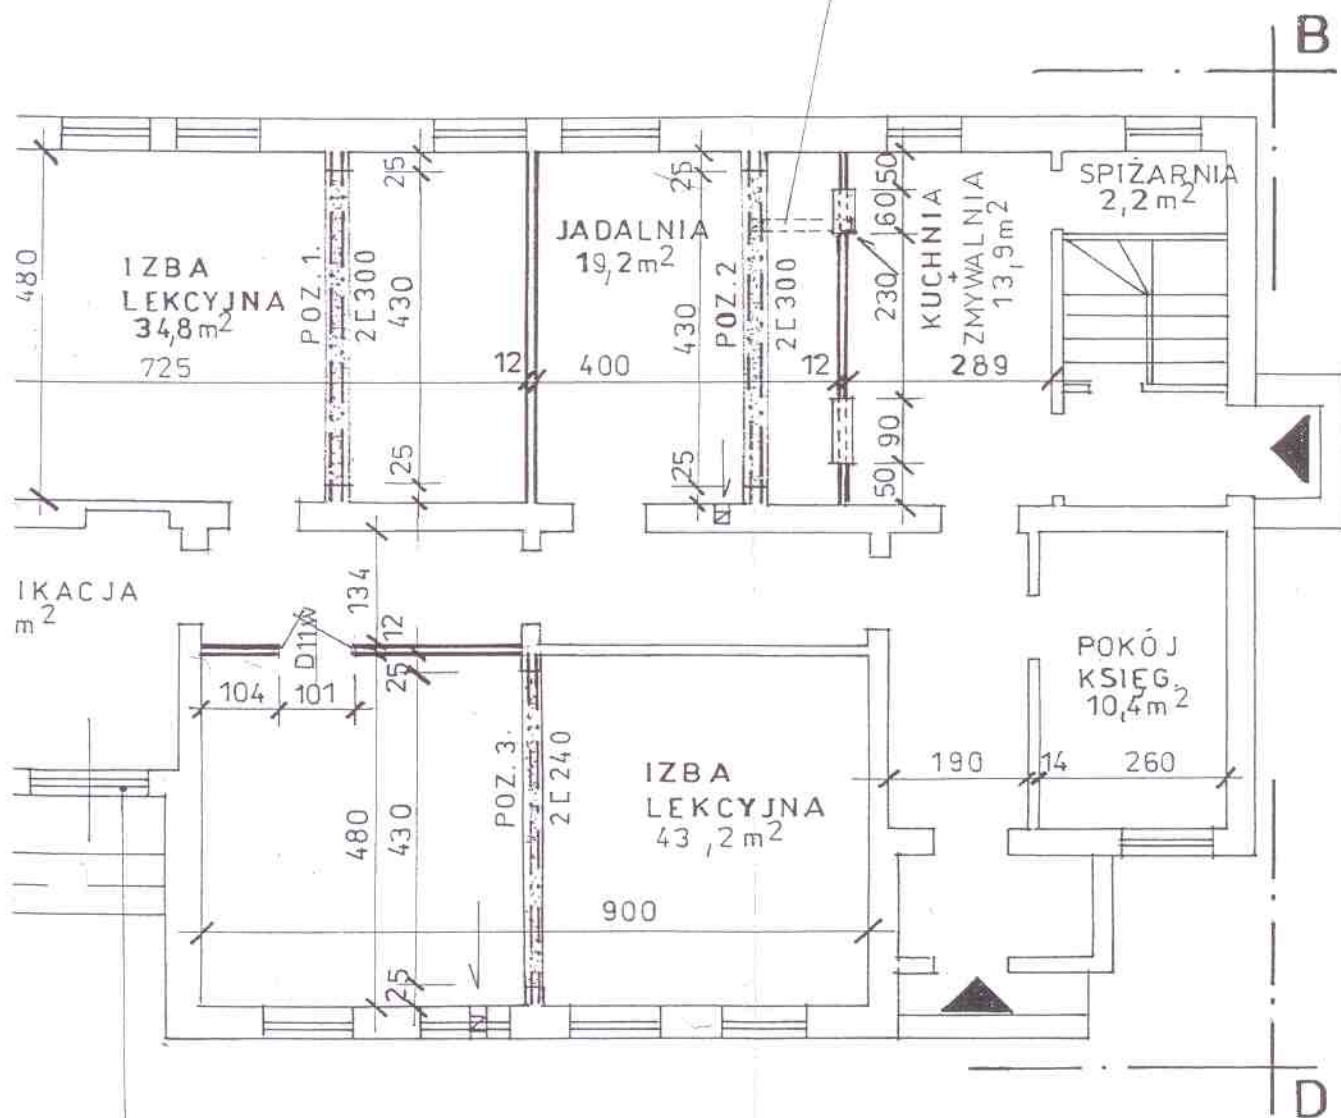


JDYNKU

ZBIÓRKI

AMUROWANIA

1a

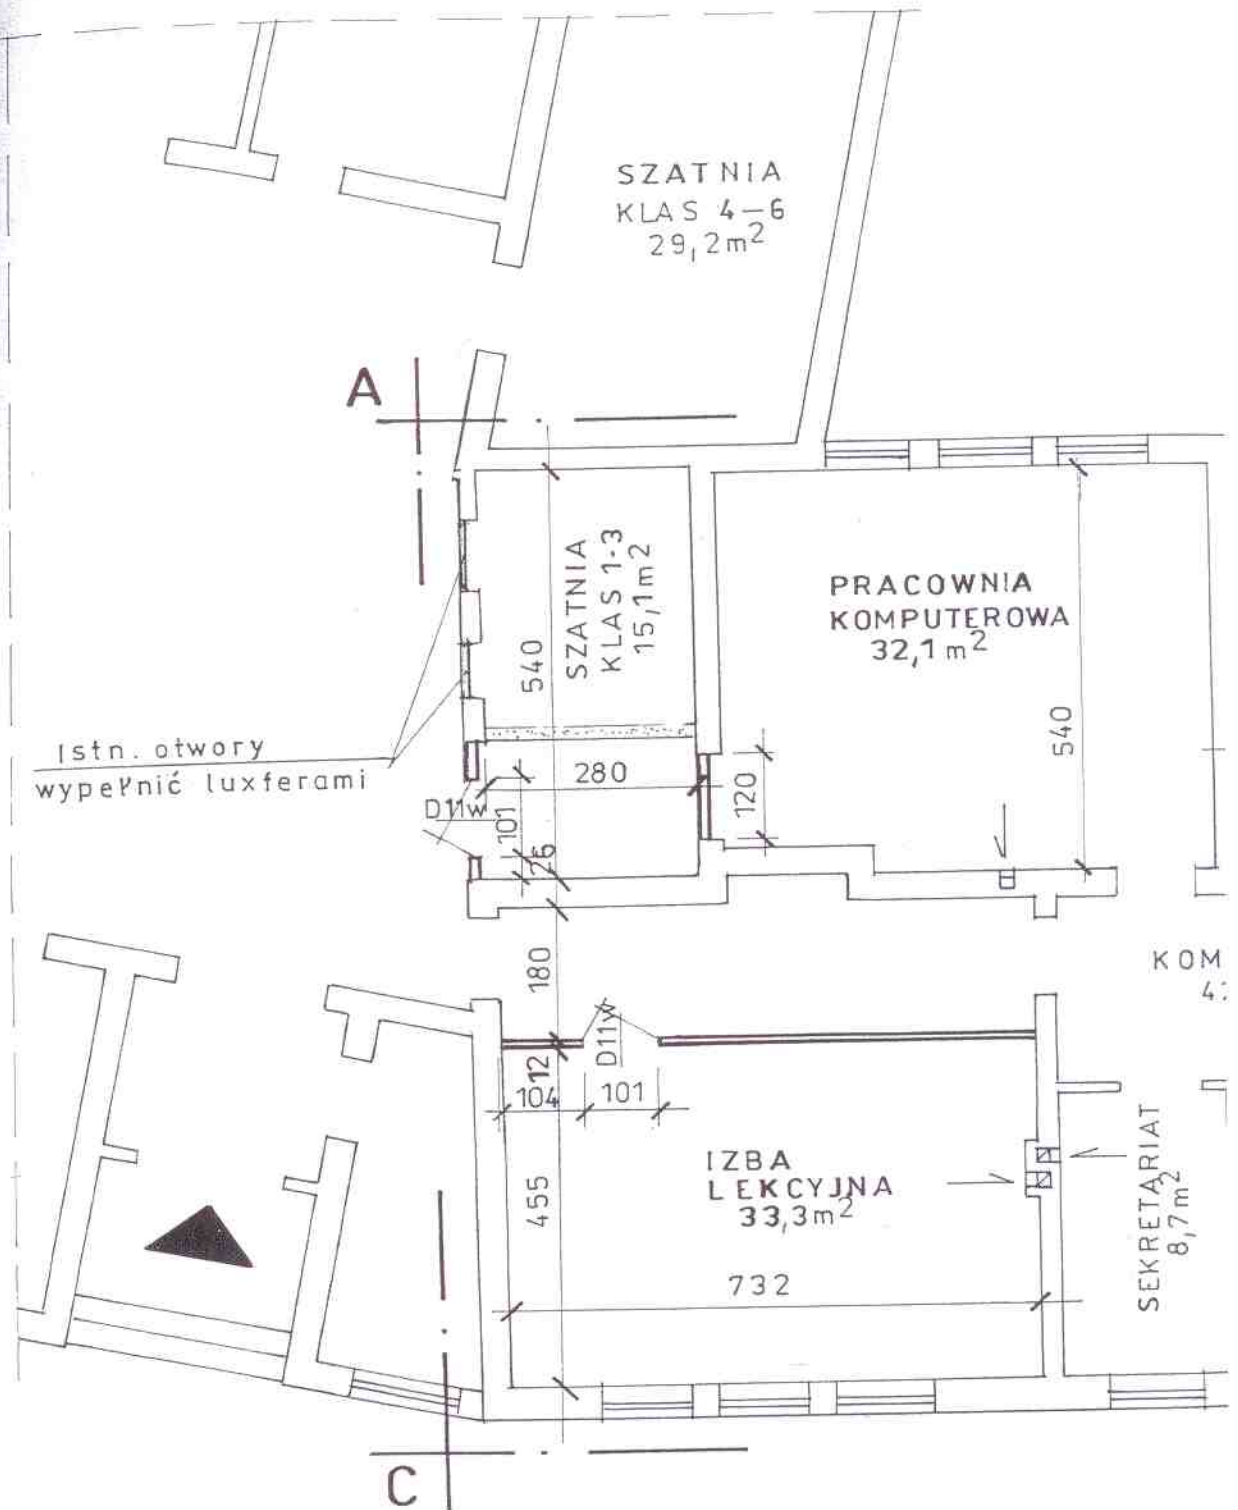

### OZNACZENIA

- 
 — GRANICA MODERNIZACJI
- 
 — ŚCIANY ISTNIEJĄCE
- 
 — FRAGMENTY ŚCIAN DO
- 
 — ŚCIANY PROJEKTOWANE

la