


E-01

Elewacja zachodnia


1:100

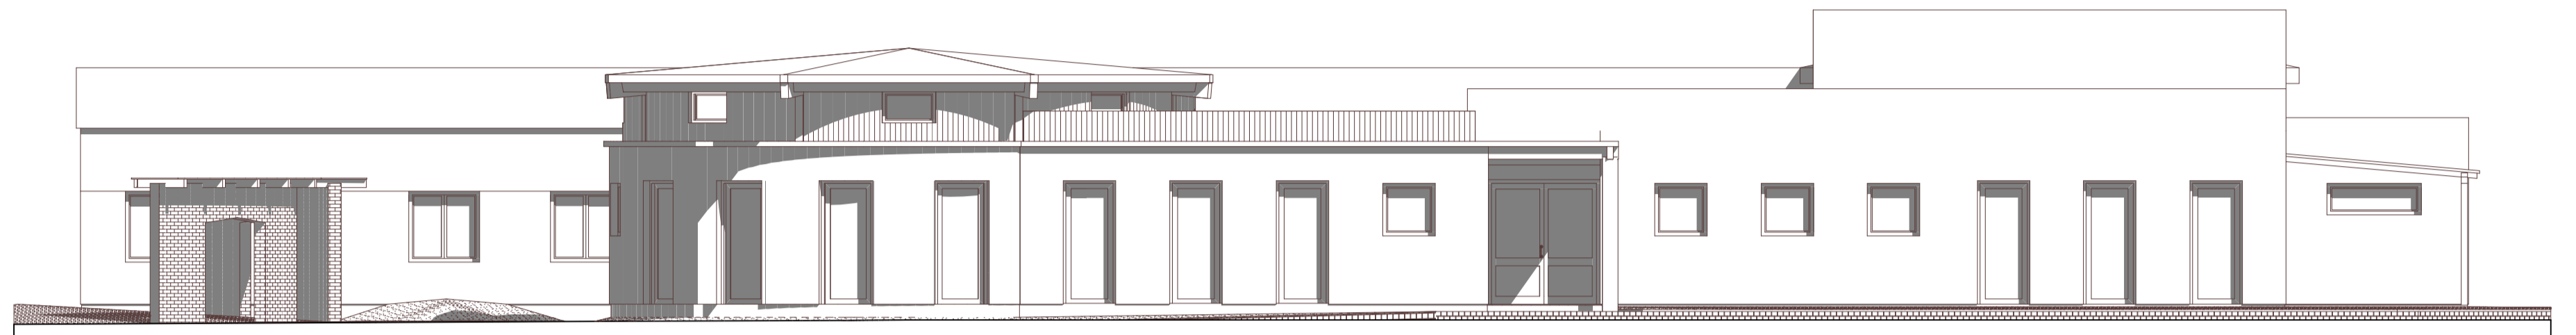

E-02

Elewacja północna


1:100

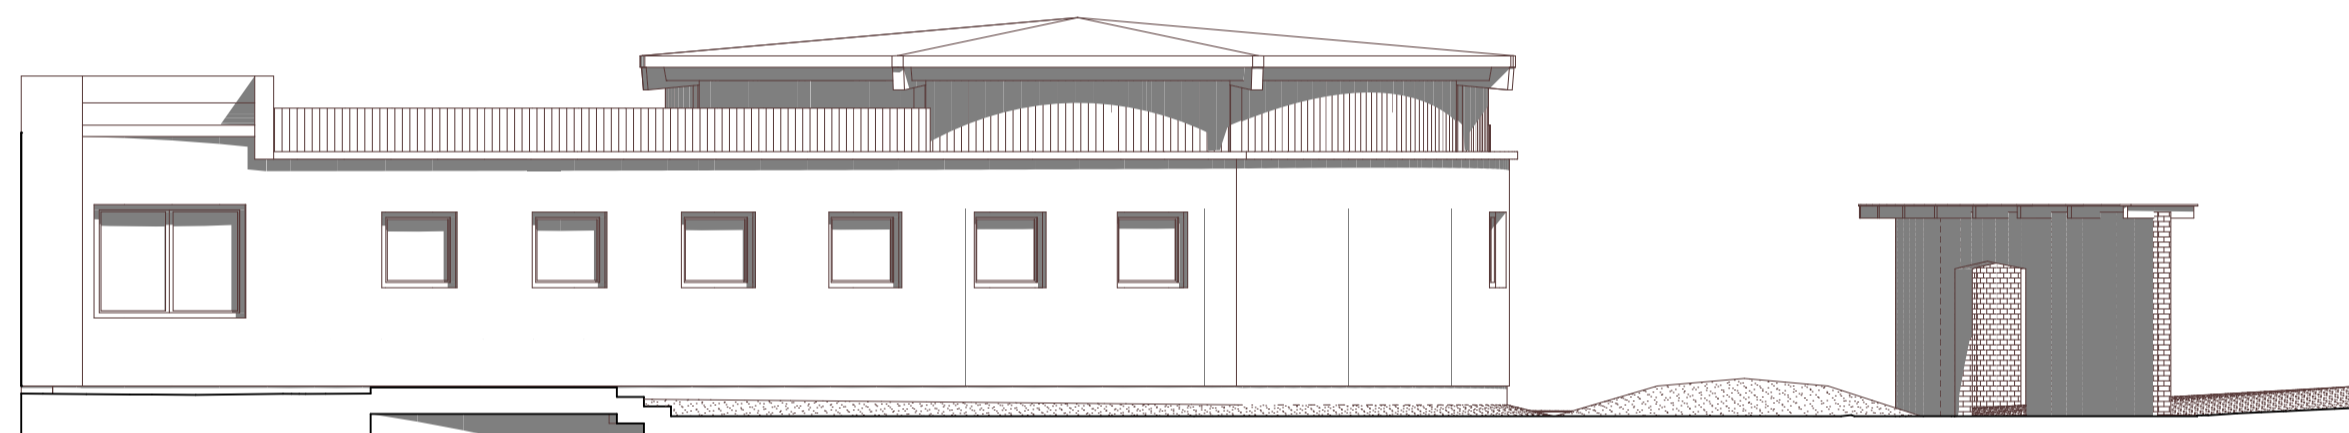

E-05

Elewacja południowa


1:100

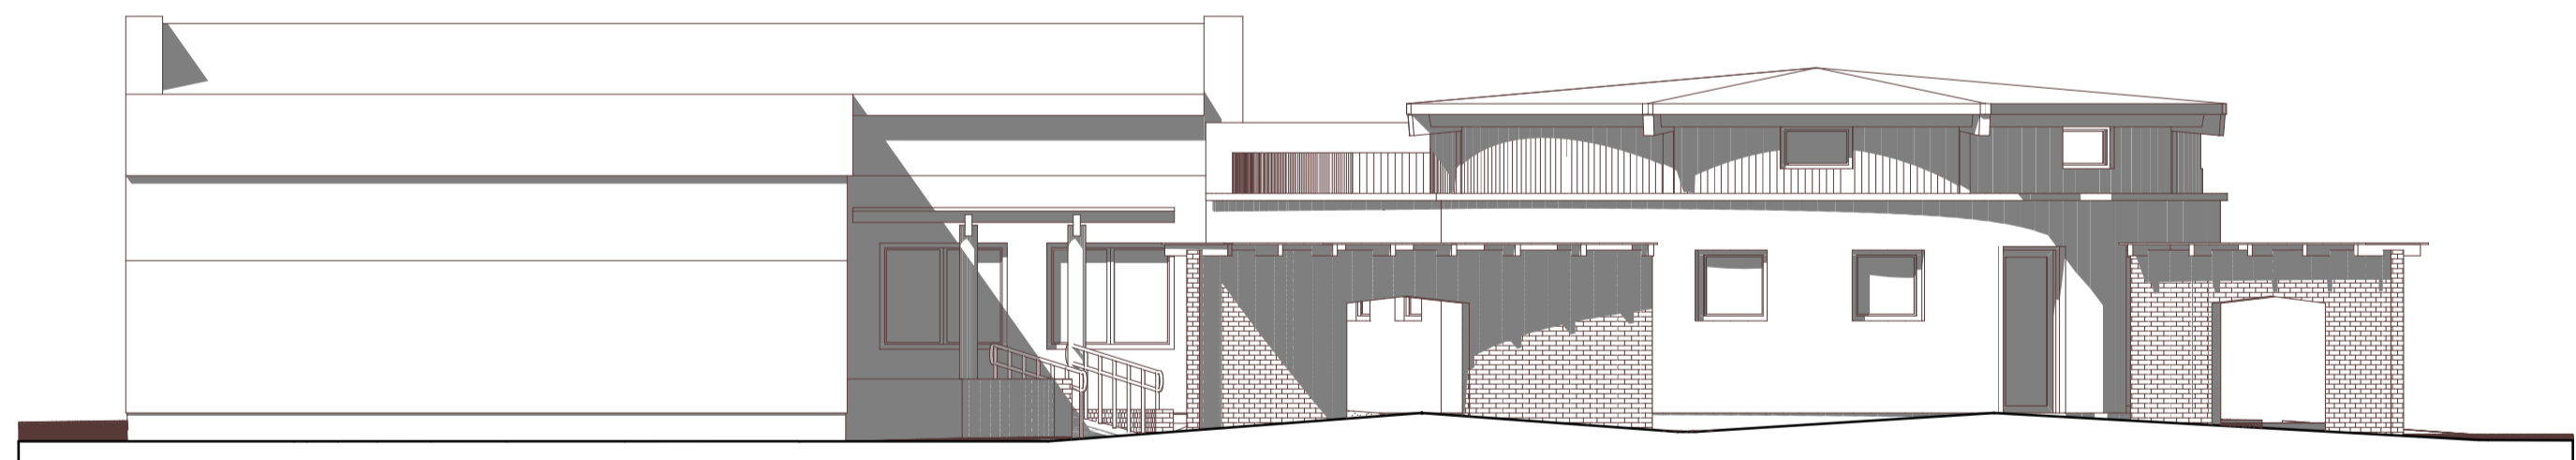

E-04

Elewacja wschodnia - zewnętrzna

1:100

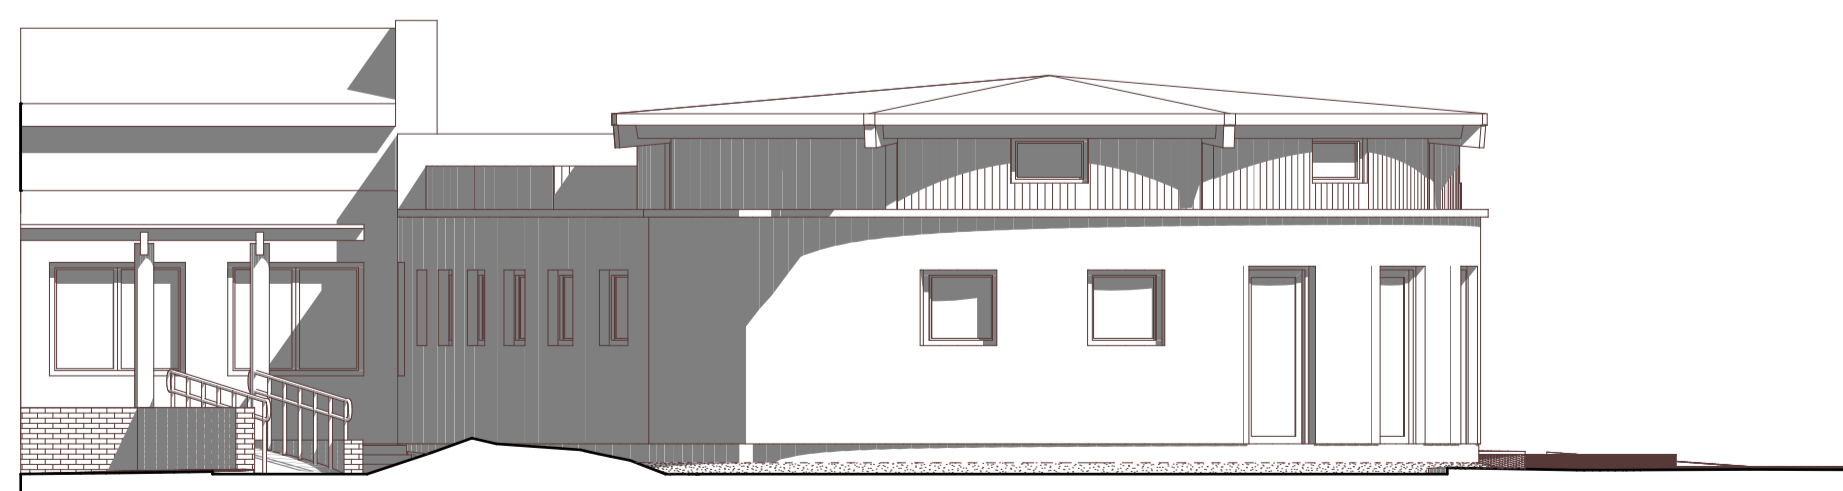

E-03

Elewacja wschodnia - wewnętrzna

1:100

INWESTYCJA:	Rozbudowa Gminnego Ośrodka Kultury o pomieszczenia z przeznaczeniem na przedszkole w Małej Nieszawce, ul. Leśna			
INWESTOR:	GMINA Wielka Nieszawka ul. Toruńska 12, 87-165 Cierpice tel. (056) 678 10 93; tel/fax (056) 678 12 12 wkniesz@wielkarnieszawka.lp.pl			
JEDNOSTKA PROJEKTOWA:	TERMOPROJEKT Sp. z o.o. ul. Janickiego 20B, 60-542 Poznań, tel. +48 61/ 843 28 01, fax +48 61/ 843 28 03 e-mail: biuro@termoprojekt.com.pl			
	IMIĘ I NAZWISKO	SPECJALNOŚĆ	NR UPRAWNIEN	PODPIS
PROJEKTANT:	mgr inż. arch. J. Krawczyk	architektoniczna	UAN-9386/64/90	
OPRACOWAŁ:	mgr inż. arch. J. Krawczyk	architektoniczna	UAN-9386/64/90	
OPRACOWAŁ:				
SPRAWDZAJĄCY:				
PROJEKT:	Projekt wykonawczy wielobranżowy rozbudowy obiektu Gminnego Ośrodka Kultury o pomieszczenia z przeznaczeniem na przedszkole w Małej Nieszawce przy ul. Leśnej 1			
STADIUM:	PROJEKT WYKONAWCZY			
BRANŻA:	ARCHITEKTURA			
TYTUŁ RYSUNKU:	Widoki elewacji			
NR PROJEKTU:	DATA:	SKALA:	NR RYSUNKU:	
<b>33/PW/B/2009</b>	<b>29 maja 2009</b>	<b>1:100</b>	<b>2</b>	
<small>           PRAWA AUTORSKIE ZASTRZEŻONE. Ustawa z dnia 04.02.1994 r. (Dz.U. 1994. Nr 24 poz. 63)            Powielanie we wszelkiej postaci bez pisemnej zgody Autora zabronione         </small>				