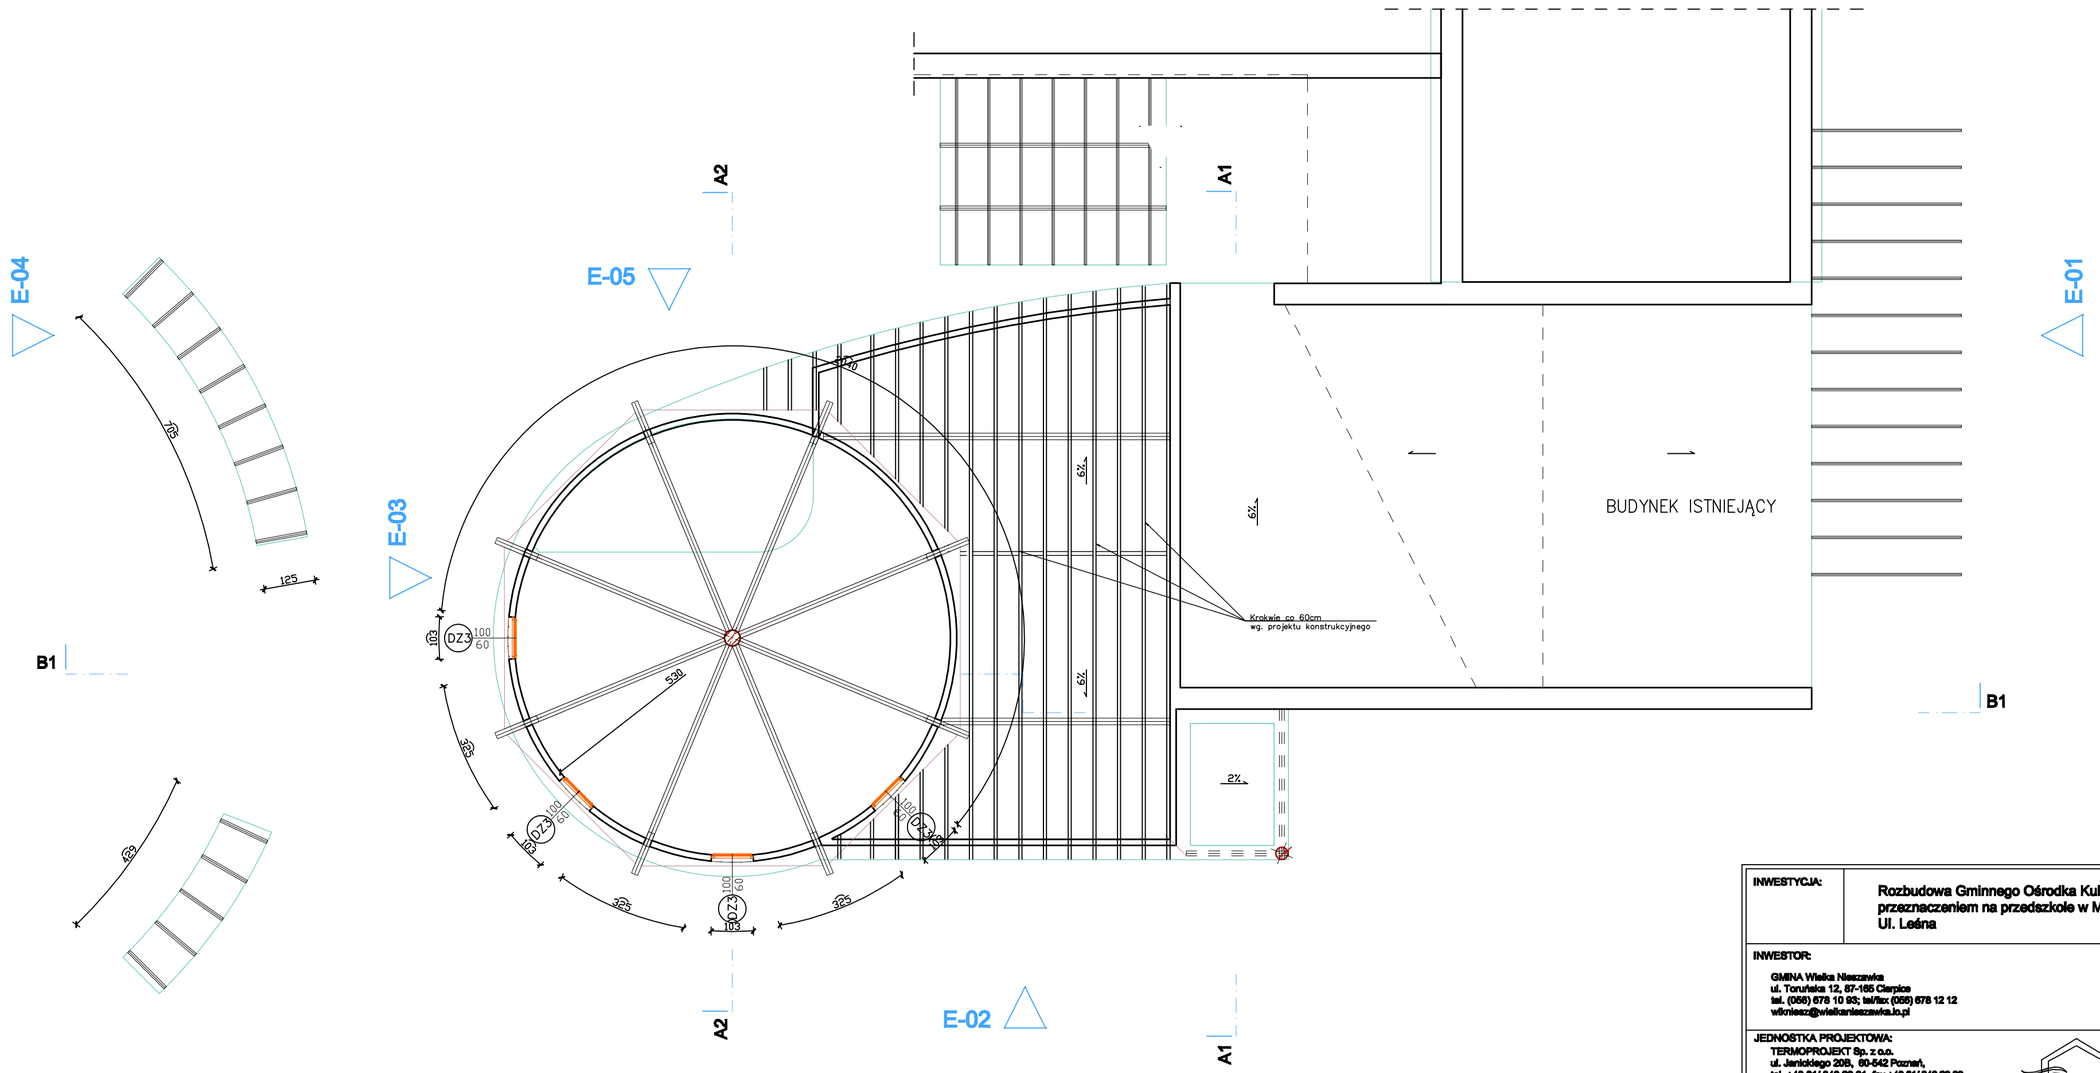


| | |
|---|---|
| INWESTYCJA: | Rozbudowa Gminnego Ośrodka Kultury o pomieszczenia z przeznaczeniem na przedszkole w Małej Nieszawce<br>Ul. Leśna |
| INWESTOR: | GMINA Wielka Nieszawka<br>ul. Toruńska 12, 87-165 Cierpice<br>tel. (056) 678 10 93; tel/fax: (056) 678 12 12<br>wlkniesz@wielkanieszawka.to.pl |
| JEDNOSTKA PROJEKTOWA: | TERMOPROJEKT Sp. z o.o.<br>ul. Janickiego 20B, 60-542 Poznań,<br>tel. +48 61/ 843 28 01, fax +48 61/ 843 28 03<br>e-mail: biuro@termoprojekt.com.pl<br>TERMOPROJEKT |

| | IMIĘ I NAZWISKO | SPECJALNOŚĆ | NR UPRAWNIEŃ | PODPIS |
|---|---|---|---|---|
| PROJEKTANT: | mgr inż. arch. Jarosław Krawczyk | architektoniczna | UAN-6369/84/90 | |
| OPRACOWAŁ: | mgr inż. Adam Dziemski | | | |
| OPRACOWAŁ: | mgr inż. Przemysław Michalewski | | | |
| SPRAWDZAJĄCY: | | | | |

| | |
|---|---|
| PROJEKT: | Projekt wykonawczy rozbudowy obiektu Gminnego Ośrodka Kultury o pomieszczenia z przeznaczeniem na przedszkole w Małej Nieszawce przy ul. Leśnej 1 |
| STADIUM: | PROJEKT WYKONAWCZY |
| BRANŻA: | Budowlana |
| TYTUŁ RYSUNKU: | RZUT NAŚWIELTI |

| NR PROJEKTU: | DATA: | SKALA: | NR RYSUNKU: |
|---|---|---|---|
| 33/PW/B/2009 | 05.2009 r. | 1:100 | 10 |

PRAWA AUTORSKIE ZASTRZEŻONE-Ustawa z dnia 04.02.1994 r. (Dz.U. 1994. Nr 24 poz. 83 )
Powielanie we wszelkiej postaci bez pisemnej zgody Autora zabronione