Układ sieci	TNS
Nap. znamionowe	230/400
Moc znamionowa:	
Icc:	
Schemat obwodów istniejących Q1 - Q10	
Schemat obwodów projektowanych Q11 -Q18	

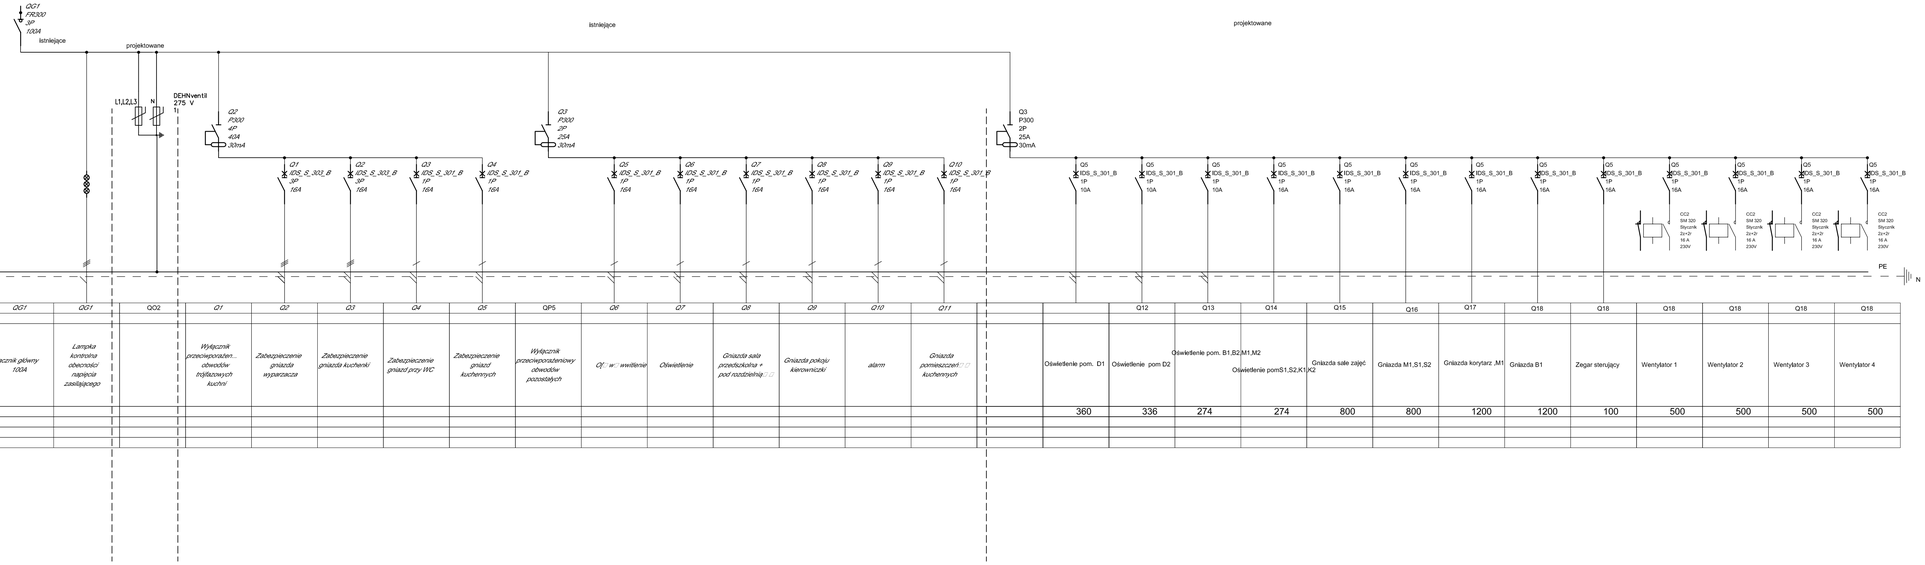

Oznaczenia aparatów		QG1	QG1	QO2	Q1	Q2	Q3	Q4	Q5	QP5	Q6	Q7	Q8	Q9	Q10	Q11		Q12	Q13	Q14	Q15	Q16	Q17	Q18	Q18	Q18	Q18	Q18
Oznaczenia zacisków																												
Opis		Wyłącznik główny 1934	Lampka kontrolna obecności napięcia zasilającego		Wyłącznik przeciwporażeniowy... obwodów trójfazowych kuchni	Zabezpieczenie gniazda wyparzacza	Zabezpieczenie gniazda kuchenki	Zabezpieczenie gniazd przy IRC	Zabezpieczenie gniazd kuchennych	Wyłącznik przeciwporażeniowy obwodów pozostałych	Oś... w... wietlenie	Oświetlenie	Gniazda sala przedszkolna + pod rozdzielnią	Gniazda pokoju kierowniczki	alarm	Gniazda pomieszczeń		Oświetlenie pom. D1	Oświetlenie pom D2	Oświetlenie pom. B1,B2,M1,M2 Oświetlenie pomS1,S2,K1,K2	Gniazda sale zajęć	Gniazda M1,S1,S2	Gniazda korytarz ,M1	Gniazda B1	Zegar sterujący	Wentylator 1	Wentylator 2	Wentylator 3	Wentylator 4
Moc																		360	336	274	274	800	800	1200	1200	100	500	500	500	500
DB: ...u:...uugo[ ] kabla																													
Przekrój kabla																													
Typ kabla																													

INWESTYCJA:	Rozbudowa Gminnego Ośrodka Kultury o pomieszczenia z przeznaczeniem na przedszkole w Małej Nieszawce Ul. Leśna			
INWESTOR:	Gmina Wielka Nieszawka ul. Toruńska 12, 87-155 Cierpice tel. (056) 678 10 92 tel./fax (056) 678 12 12 wlnr4ecz@wielkanieszawka.pl			
JEDNOSTKA PROJEKTOWA:	TERMOPROJEKT			
	IMIĘ I NAZWISKO	SPECJALNOŚĆ	NR UPRAWNIEŃ	PODPIS
PROJEKTANT:	Jerzy Witkowski	instalacyjno - elektryczna w zakresie sieci i instalacji elektrycznych	UAN/0121/0082 /ZAP/08/WKUI	
OPRACOWAŁ:				
OPRACOWAŁ:				
SPRAWDZAJĄCY:				
PROJEKT:	Projekt budowlany wielobranżowy rozbudowy obiektu Gminnego Ośrodka Kultury o pomieszczenia z przeznaczeniem na przedszkole w Małej Nieszawce przy ul. Leśnej 1			
STADIUM:	**PROJEKT WYKONAWCZY**			
BRANŻA:	**Instalacji elektrycznych**			
TYTUŁ RYSUNKU:	Schemat			
NR PROJEKTU:	**33/PW/E/2009**	DATA: **03.2009 r.**	SKALA: **1:100**	NR RYSUNKU: **4**

PRAWA AUTORSKIE ZASTRZEŻONE (Ustawa z dnia 04.02.1994 r. (Dz.U. 1994, Nr 24 poz. 83).
Powielanie we wszelkiej postaci bez pisemnej zgody Autora bzabronione