



Przekroj A-A

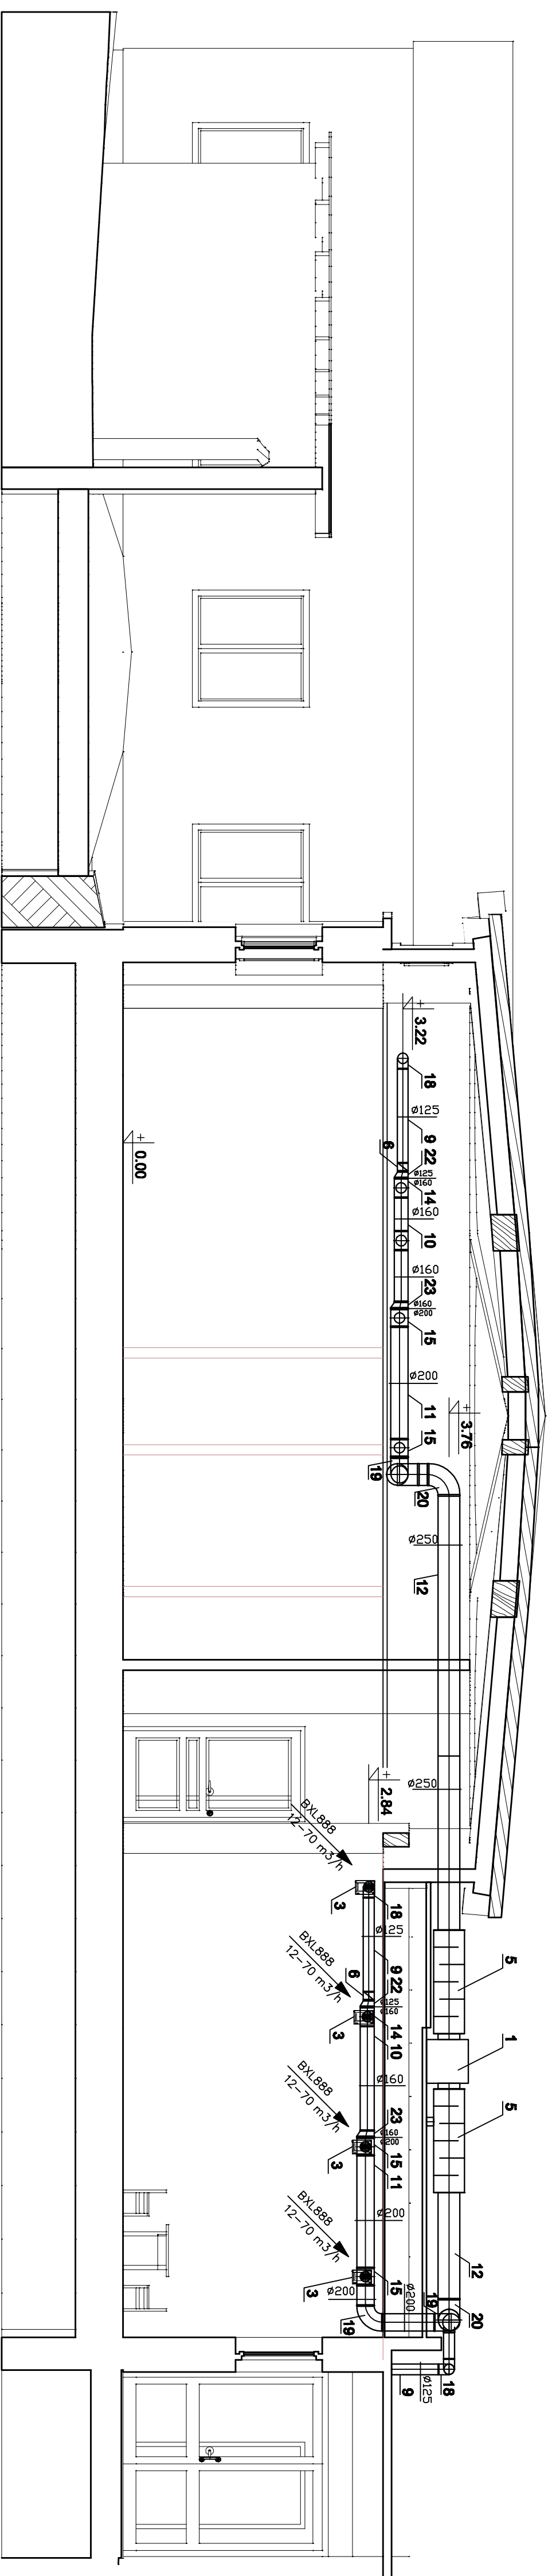

Przekroj B-B

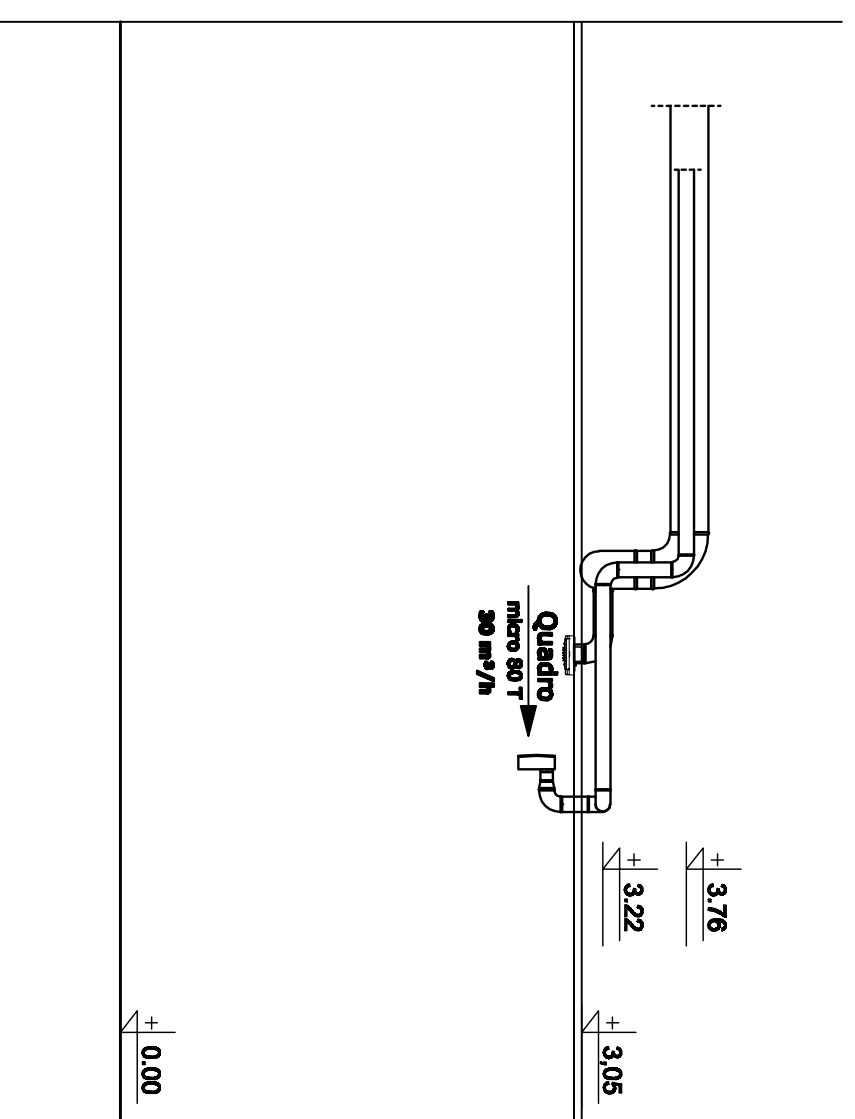

INWESTYCJA: Rozbudowa Gminnego Ośrodka Kultury o pomieszczenia z przeznaczaniem na przedszkole w Miejscowości U. Lesna

INWESTOR:
Gmina Wielka Nieszawka
ul. Tomaszka 12, 87-165 Czarnica
861 (095) 878 10 93; tel./fax (095) 878 12 12
wkihszc@wielkianieszawka.lodz.pl

JEDNOSTKA PROJEKTOWA:
TERMOPROJEKT Sp. z o.o.
ul. Jamulskiego 20B, 60-542 Poznań,
tel. +48 61/ 843 28 01, fax +48 61/ 843 28 03
e-mail: biuro@termoprojekt.com.pl



IMIE I NAZWISKO	SPECJALNOŚĆ	NR UPRAWNIEN	PODPIS
inż. Maria Ruda		7131-13298/PW/202	
OPRACOWAŁ:	mgr inż. Maria Mamcar		
OPRACOWAŁ:	mgr inż. Barbara Łozas		

PROJEKT: Projekt wykonawczy instalacji wentylacji mechanicznej hybrydowej dla dobudowanej części przedszkola w Miejscowości przy ul. Lesnej 1

STADIUM: PROJEKT WYKONAWCZY

BRANŻA: SANITARNA

TYTUŁ RYSUNKU: Przekroj A-A i B-B

NR PROJEKTU	DATA	SKALA	NR RYSUNKU
33/P/W/S.W/2009	05.2009 r.	1:50	3

PRACOWNIA AUTORSKIE ZASTRZEŻENIE: Usługa z dnia 04.02.1994 r. (Cz.U. 1994, Nr 24 poz. 83)
Przebiega na własność projektanta i nie może być kopiowana bez jego zgody.