


PRZEKRÓJ KONSTRUKCYJNY

SKALA 1:50
[CM]

15 szerokość zmienna 15

PARKING

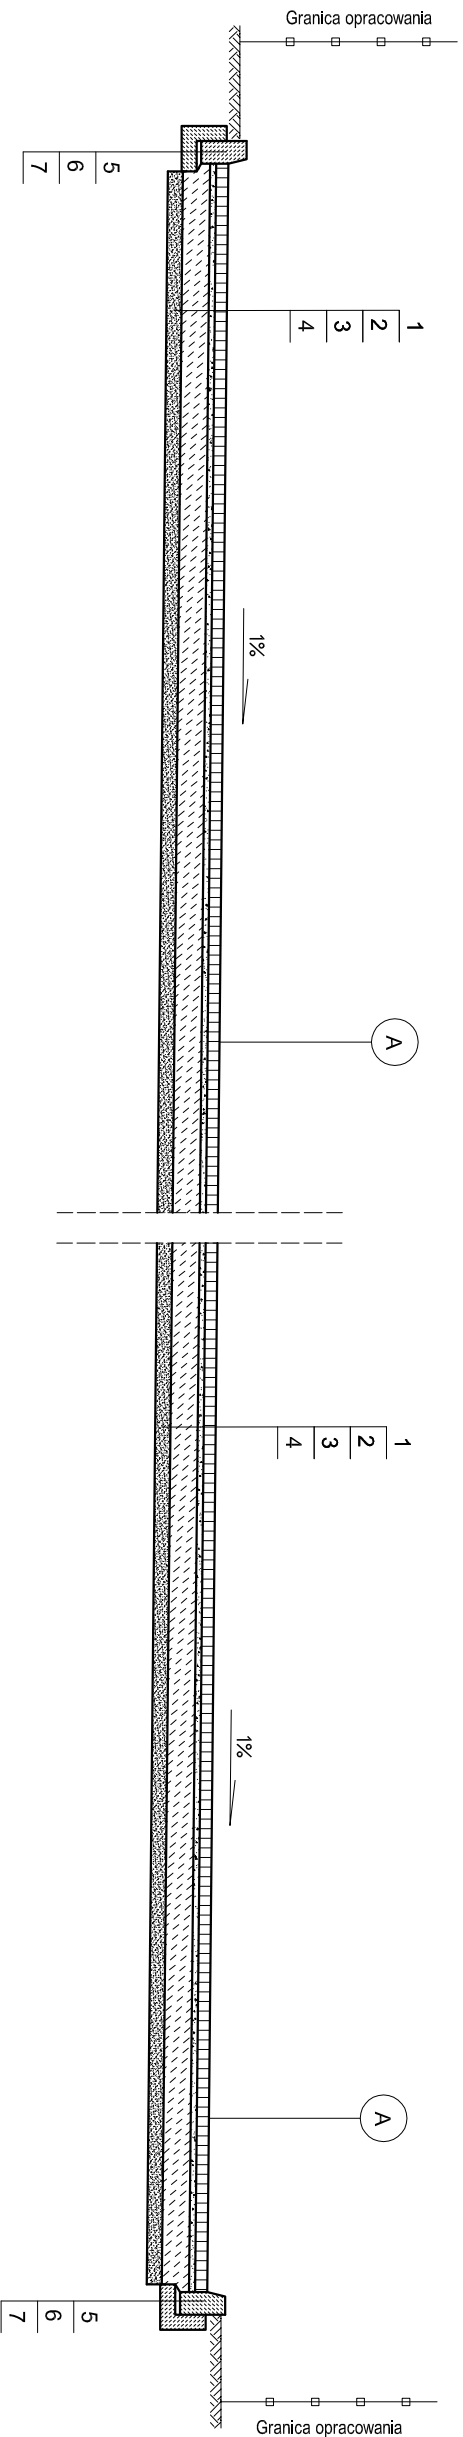

A PROJEKTOWANA NAWIERZCHNIA PARKINGU

1. BRUKOWA KOSTKA BETONOWA 8 CM
2. PODSYPKA CEMENTOWO-PIASKOWA 1:4 4 CM
3. PODBUDOWA ZASADNICZA Z BETONU B 10 18 CM
4. PODSYPKA PIASKOWA 10 CM
5. KRAWEŻNIK BETONOWY 15*30*100 CM
6. PODSYPKA CEMENTOWO-PIASKOWA 3 CM
7. ŁAWA BETONOWA Z OPOREM Z BETONU B 15

Inwestor: Urząd Gminy w Nieszawce Wielkiej		Wykonawca: "LOCTOR" inż. Janusz Jurkiewicz ul. Owocowa 2	
Objekt: Parking przy ulicy Szkolnej w msc. Cierpice.		Nr rys.: 4 A	
Skala: 1:50	Temat: Przekrój konstrukcyjny.	Data: marzec 2009	
Projektant: inż. J. Jurkiewicz ul. białe do projektu 2009 w sprawie drogi - nr O.III.121023077		Opracował: mgr inż. Ewa Losik	Sprawdził: mgr inż. M. T. Pacholowski ul. białe do projektu 2009 w sprawie drogi - nr O.III.121023077
Faza: PBW		Branża: Drogi	