
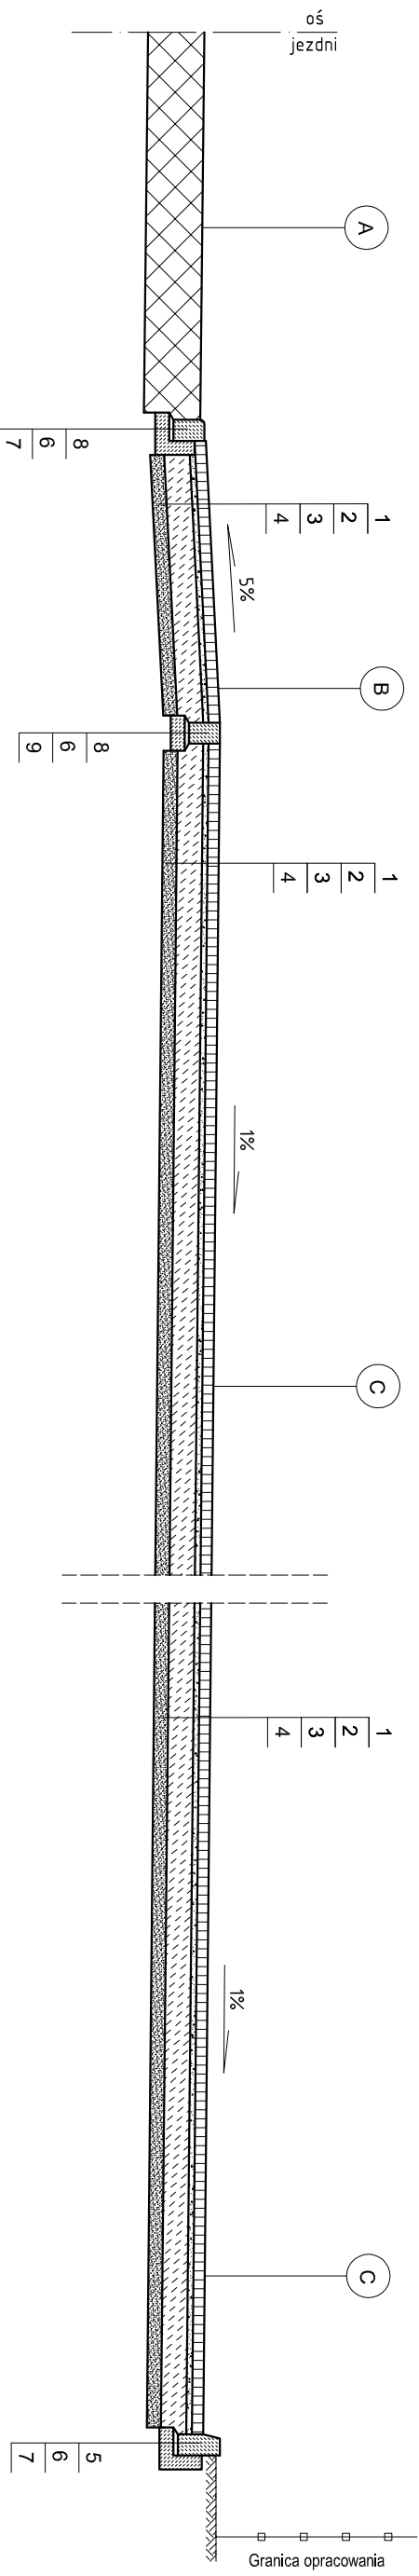


PRZEKRÓJ KONSTRUKCYJNY

SKALA 1:50
[CM]

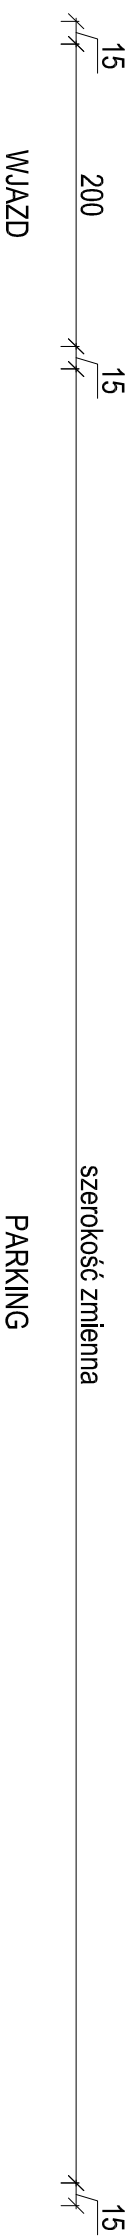

- A ISTNIEJĄCA NAWIERZCHNIA JEZDNI
B PROJEKTOWANA NAWIERZCHNIA WJAZDU
C PROJEKTOWANA NAWIERZCHNIA PARKINGU

1. BRUKOWA KOSTKA BETONOWA 8 CM
2. PODSYPKA CEMENTOWO-PIASKOWA 1:4 4 CM
3. PODBUDOWA ZASADNICZA Z BETONU B 10 18 CM
4. PODSYPKA PIASKOWA 10 CM
5. KRAWIEŻNIK BETONOWY 15*30*100 CM
6. PODSYPKA CEMENTOWO-PIASKOWA 3 CM
7. ŁAWA BETONOWA Z OPOREM Z BETONU B 15
8. KRAWIEŻNIK BETONOWY NAJAZDOWY 15*22*100 CM
9. ŁAWA BETONOWA ZWYKŁA Z BETONU B 15

Inwestor: Urząd Gminy w Nieszawce Wielkiej		Wykonawca: "LOCTOR" inż. Janusz Jurkiewicz Sycienko ul. Owocowa 2	
Objekt: Parking przy ulicy Szkolnej w msc. Cierpice.		Nr rys.: 4 B	
Skala: 1:50	Temat: Przekrój konstrukcyjny.	Data: marzec 2009	
Projektant: inż. J. Jurkiewicz ul. bzd. do projekt. iuz. ogólnopolski w sp. z o.o. - ul. G. 1111.121023877		Opracował: mgr inż. Ewa Losik	Sprawdził: mgr inż. M. T. Pachoński ul. bzd. do projekt. iuz. ogólnopolski w sp. z o.o. - ul. G. 1111.121023877
Faza: PBW		Branża: Drogi	