


PIK. 4,45

Skala pionowa 1:100
Skala pozioma 1:100

Pole pow. WKKP = 11,60m²
Pole pow. NASTP = 0,09m²

P.P. = 43,00m

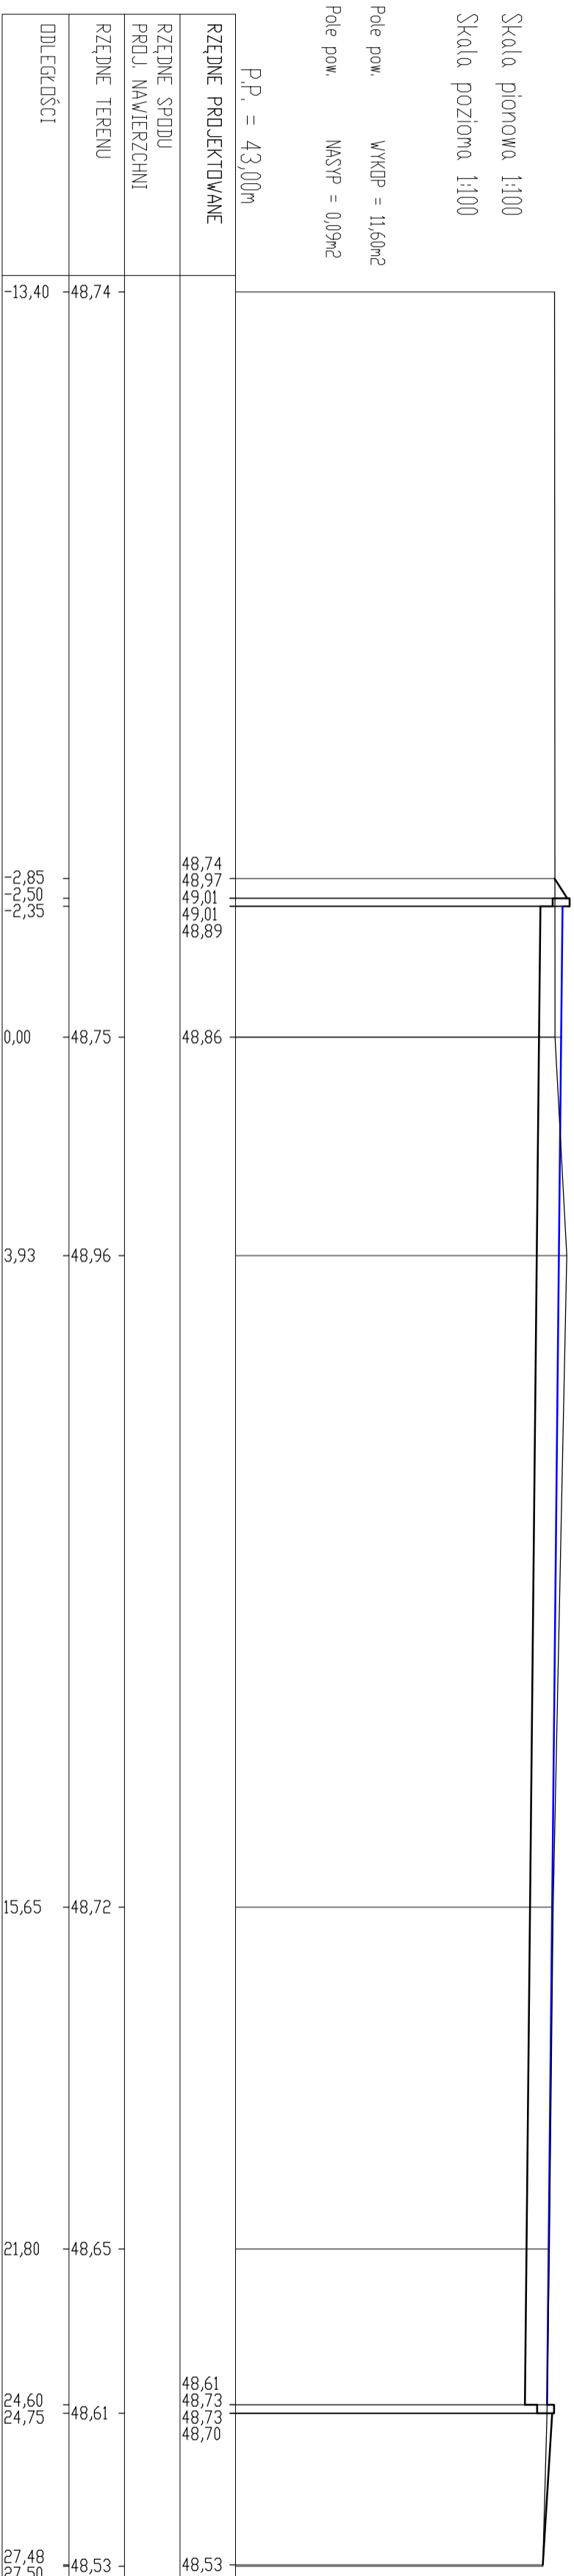

Inwestor: Urząd Gminy w Nieczuwie Wielkiej		Wykonawca: "L'OCATOR" Inż. Janusz Jurkiewicz	
Objekt: Parking przy ulicy Szkolnej w msc. Ciemplice.		Data: marzec 2009	
Skala: 1:100		Faza: PBW	
Temat: Przekrój poprzeczny.		Brand: Drogi	
Projektant: Inż. J. Jurkiewicz	Opracował: mgr inż. Ewa Łosk	Sprawdził: mgr inż. M.T. Puchalski	
upr. bud. do projekt. bez ograniczeń w sprawie dopr. nr 01/11/21028/077		upr. bud. do projekt. bez ograniczeń w sprawie dopr. nr 17/10/0128/077/03/05	