


PIK. 10,90

Skala pionowa 1:100
Skala pozioma 1:100

Pole pow. WYKOP = 9,53m²
Pole pow. NASYP = 0,58m²

P.P. = 43,00m

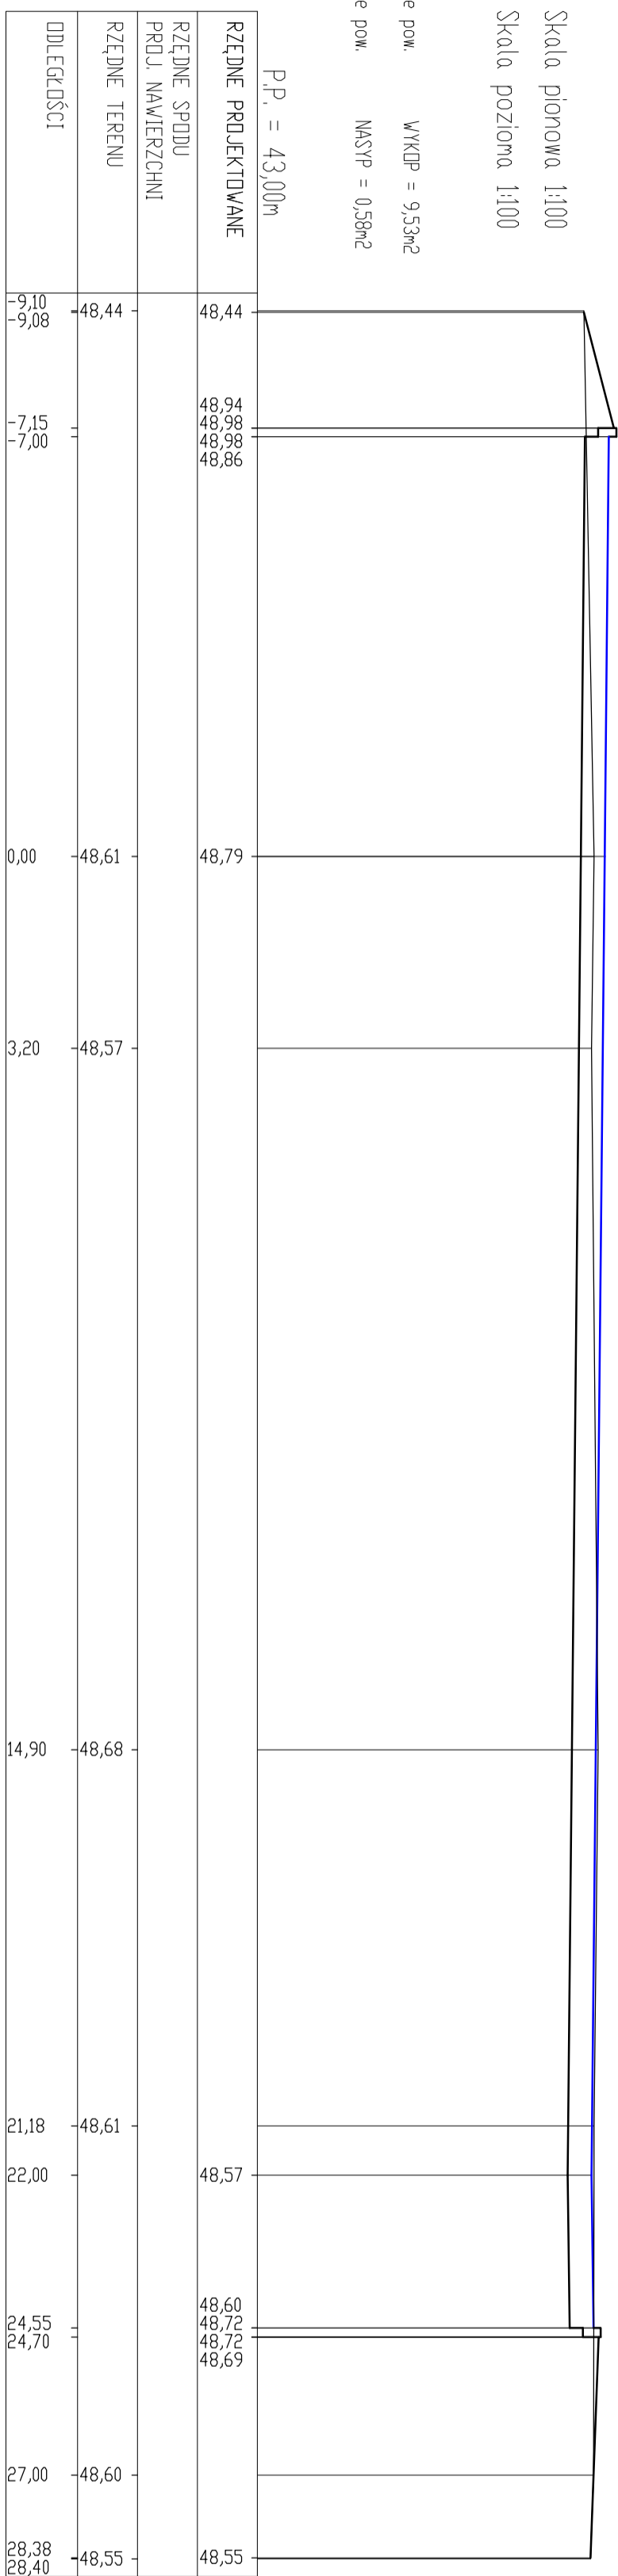

Inwestor: Urząd Gminy w Mieszczyce Wielkiej		Wykonawca: "L'OCATOR" Inż. Janusz Jurkiewicz Sędziszko ul. Orzechowa 2	
Objekt: Parking przy ulicy Szkolnej w msc. Ciemplice.			
Skala: 1:100		Nr rys.: 52	
Temat: Przekrój poprzeczny.		Data: marzec 2009	
Projektant: Inż. J. Jurkiewicz ulr. bud. do projekt. bez ograniczeń w sprawie dopr. nr 01/11/21028/17		Faza: PBW	
Opracował: Inż. Ewa Łosik		Brand: Drog	
Sprawdził: Inż. M. T. Pichalski ulr. bud. do projekt. bez ograniczeń w sprawie dopr. nr 17/10/0128/10/05			