


PIK. 21,75

Skala pionowa 1:100
Skala pozioma 1:100

Pole pow. WYKOP = 3,26m²
Pole pow. NASYP = 2,11m²

P.P. = 43,00m

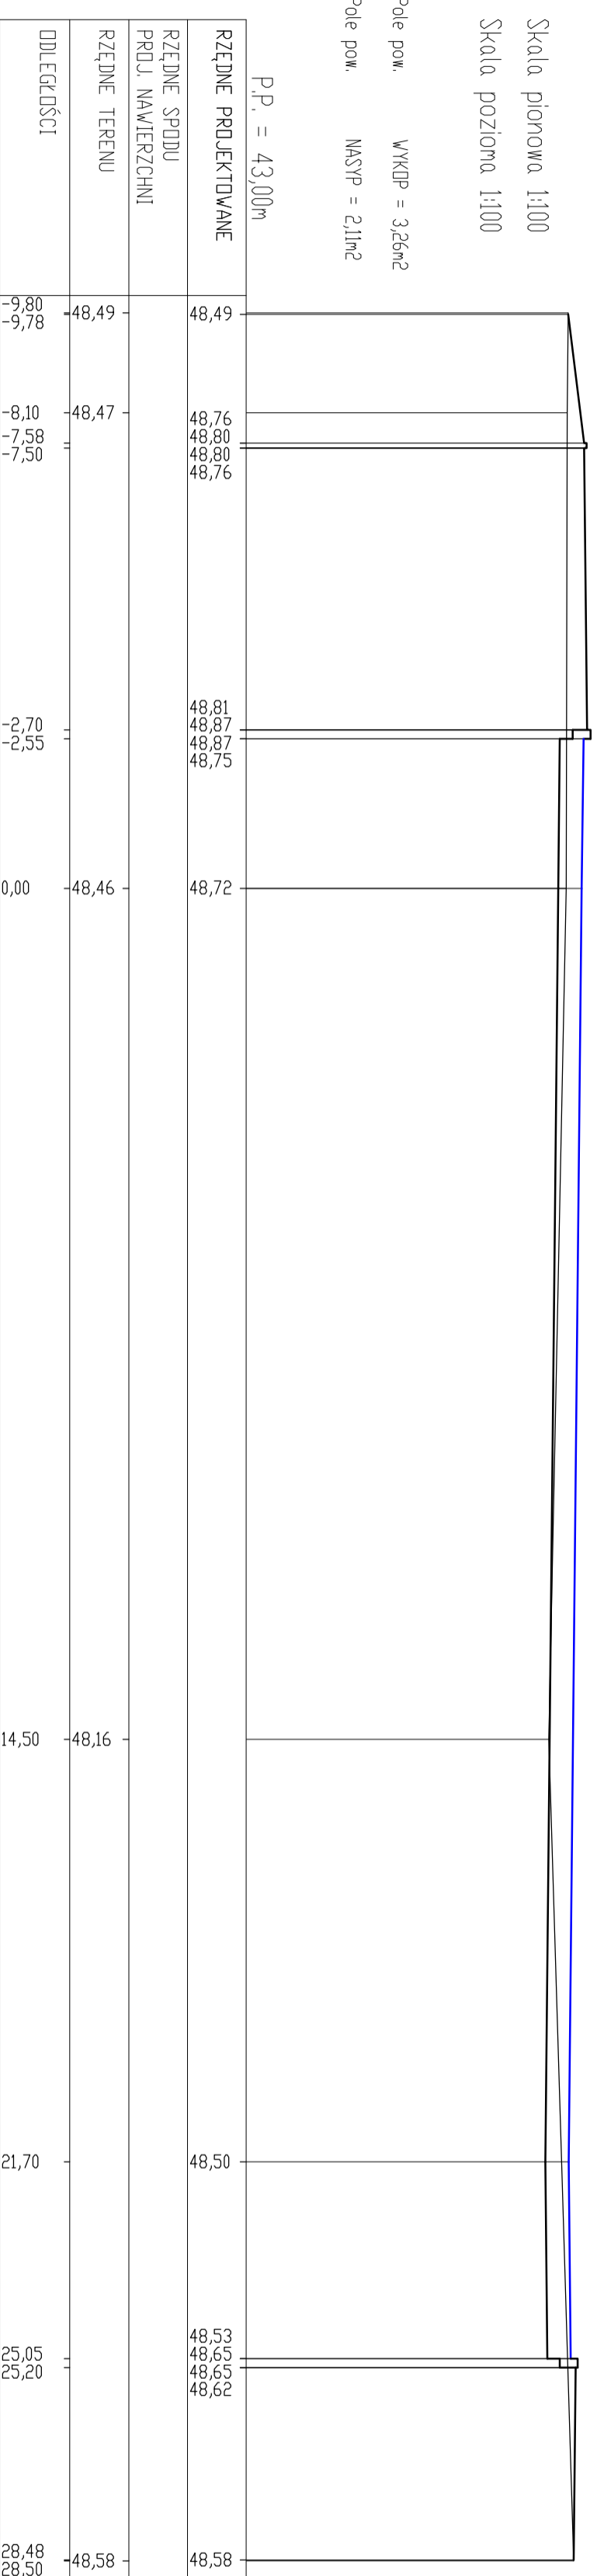

Inwestor: Urząd Gminy w Nieszawce Wielkiej		Wykonawca: "LACTOR" Inż. Janusz Jurkiewicz Sędziszów ul. Opatowska 2	
Objekt: Parking przy ulicy Szkolnej w msc. Ciemplice.			
Skala: 1:100		Temat: Przekrój poprzeczny.	
Projektant: Inż. J. Jurkiewicz ul. bud. do projekt. bez ograniczeń w sprawie dopr. nr 01/11/21028/17		Opracował: Inżynier Ewa Łosk	
Sprawdził: Inżynier M.T. Pichalski ul. bud. do projekt. bez ograniczeń w sprawie dopr. nr 17/10/0128/10/05		Data: marzec 2009	
Nr rys.: 5/3		Faza: PBW	
Brand: Drogi			