


PIK. 36,90

Skala pionowa 1:100  
Skala pozioma 1:100

Pole pow. WYKOP = 8,25m<sup>2</sup>  
Pole pow. NASYP = 0,26m<sup>2</sup>

P.P. = 43,00m

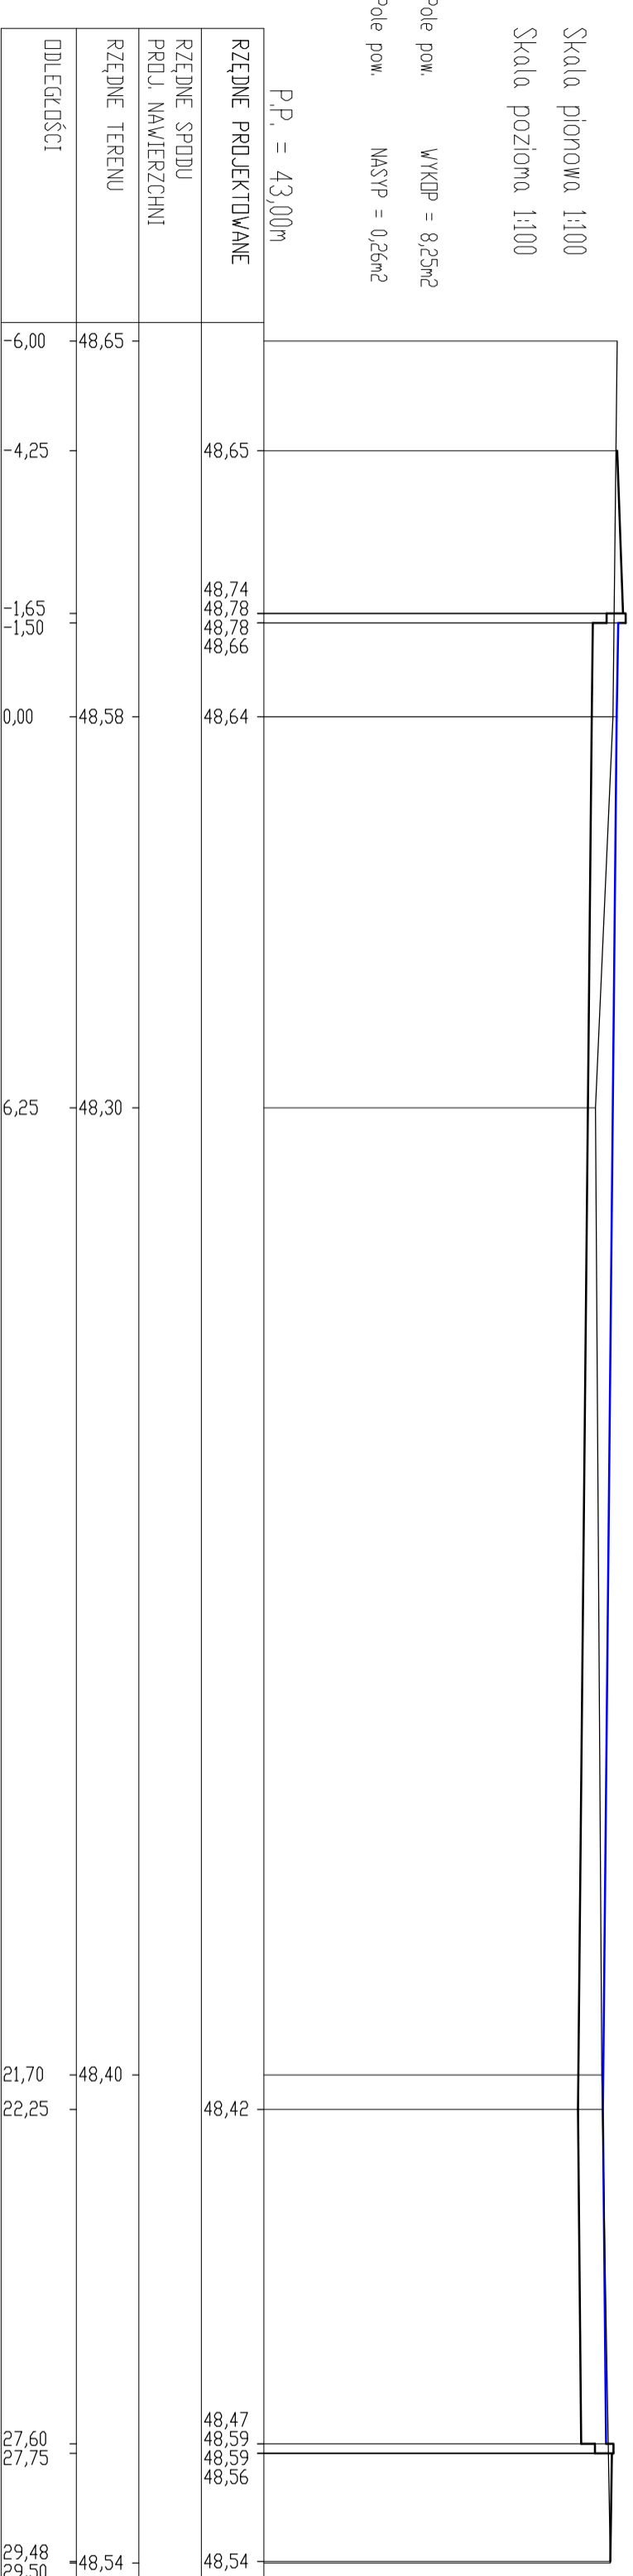

Inwestor: Urząd Gminy w Nieczuwie Wielkiej ul. Orlowa 2		Wykonawca: "L'OCOTOR" Inż. Janusz Jurkiewicz Sędziszów ul. Orlowa 2	
Objekt: Parking przy ulicy Szkolnej w msc. Ciemplice.		Nr rys.: 5/4	
Skala: 1:100		Data: marzec 2009	
Temat: Przekrój poprzeczny.		Faza: PBW	
Projektant: Inż. J. Jurkiewicz ul. bud. do projekt. bez ograniczeń w sprawie drog. nr 01/11/21028/17		Brandz: Drogi	
Opisownik: mgr inż. Ewa Łosk		Sprawdzający: mgr inż. M.T. Puchalski ul. bud. do projekt. bez ograniczeń w sprawie drog. nr K/09/12871/0/05	