


PIK. 43,90

Skala pionowa 1:100
Skala pozioma 1:100

Pole pow. WYKOP = 10,50m²
Pole pow. NASYP = 0,05m²

P.P. = 43,00m

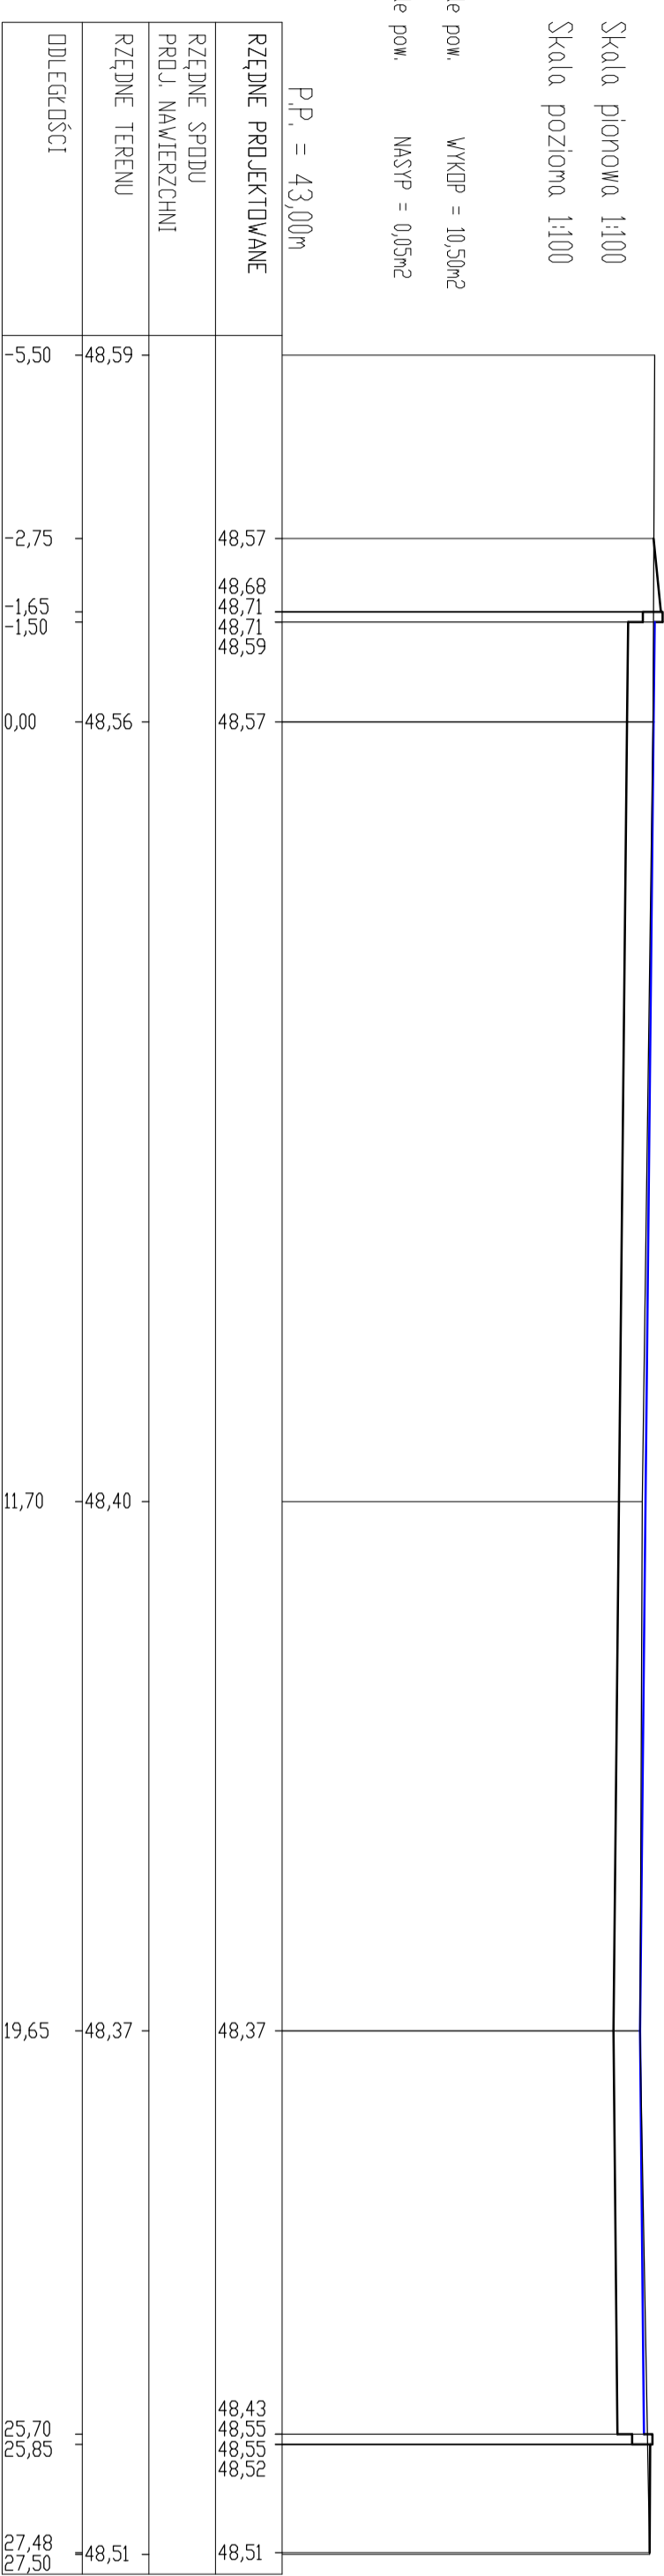

Inwestor: Urząd Gminy w Niezaszawie Wielkiej		Wykonawca: L'OCTOPUS Inż. Janusz Jurkiewicz Sędziszów ul. Opatowska 2	
Objekt: Parking przy ulicy Szkolnej w msc. Ciemplice.			
Skala: 1:100		Data: marzec 2009	
Temat: Przekroj poprzeczny.		Faza: PBW	
Projektant: Inż. J. Jurkiewicz ul. bud. do projekt. bez ograniczeń w sprawie dopr. nr 01/11/21028/17		Sprawdzający: Inż. M.T. Pichalski ul. bud. do projekt. bez ograniczeń w sprawie dopr. nr 17/10/0128/10/05	
Opiniodawca: mgr inż. Ewa Łosik		Brand: Drog	