

BIURO USŁUG GEODEZYJNYCH
FRANCISZEK LISAK
 ul. Raszeł 2A/54, 87-100 Toruń
 tel. 056 645 42 30, kom 603 58 58 74
 NIP 879-130-95-76

Mapa sytuacyjno – wysokościowa
Skala : 1:500

Wykonano do celów projektowych na podstawie mapy zasadniczej nr 355.323.061 zakwalifikowanej dn 27.01.2009

CIERPICE, gm. Wielka Nieszawka
powiat torunski
działka nr 371/17

GEODETA UPRAWNIONY
Franciszek Lisak
 Upz MGP B Nr 10901


KERG 316/2009
 Nie wyklucza się istnienia innych urządzeń podziemnych ułożonych bez zgłoszenia do geodezji inwentaryzacji powykonalawczej.

STAROSTWO POWIATOWE W TORUNIU
 POWIATOWY OŚRODEK DOKUMENTACJI
 GEODEZYJNEJ I KARTOGRAFICZNEJ
 W terenie oznaczonym linią potwierdzono
 w terenie aktualność treści mapy zasadniczej. Dokumenty
 potwierdzające aktualność mapy przyjęte do zasobu w dniu
 28.05.2009. Wzrostem opublikowano pod nr 316/09
 niniejsza mapa może służyć do celów projektowych.
 Projektowane obiekty budowlane wymagające pozwolenia
 na budowę podlegają wytyczeniu i inwentaryzacji powykonawczej
 przez jednostki uprawnione do wykonywania prac geodezyjnych
 (maszowskie/urząd)

STAROZNA GEMETA
 (inne nazwy: GEMETA, STAROZNA)
 Siedziba: 25-100 Gdynia, ul. Sierakowskiego 10

Piotr Rygielski
 Upz Nr 15577

proj. krawężnik
 proj. obrzeże
 proj. krawężnik wtopiony
 zakres opracowania

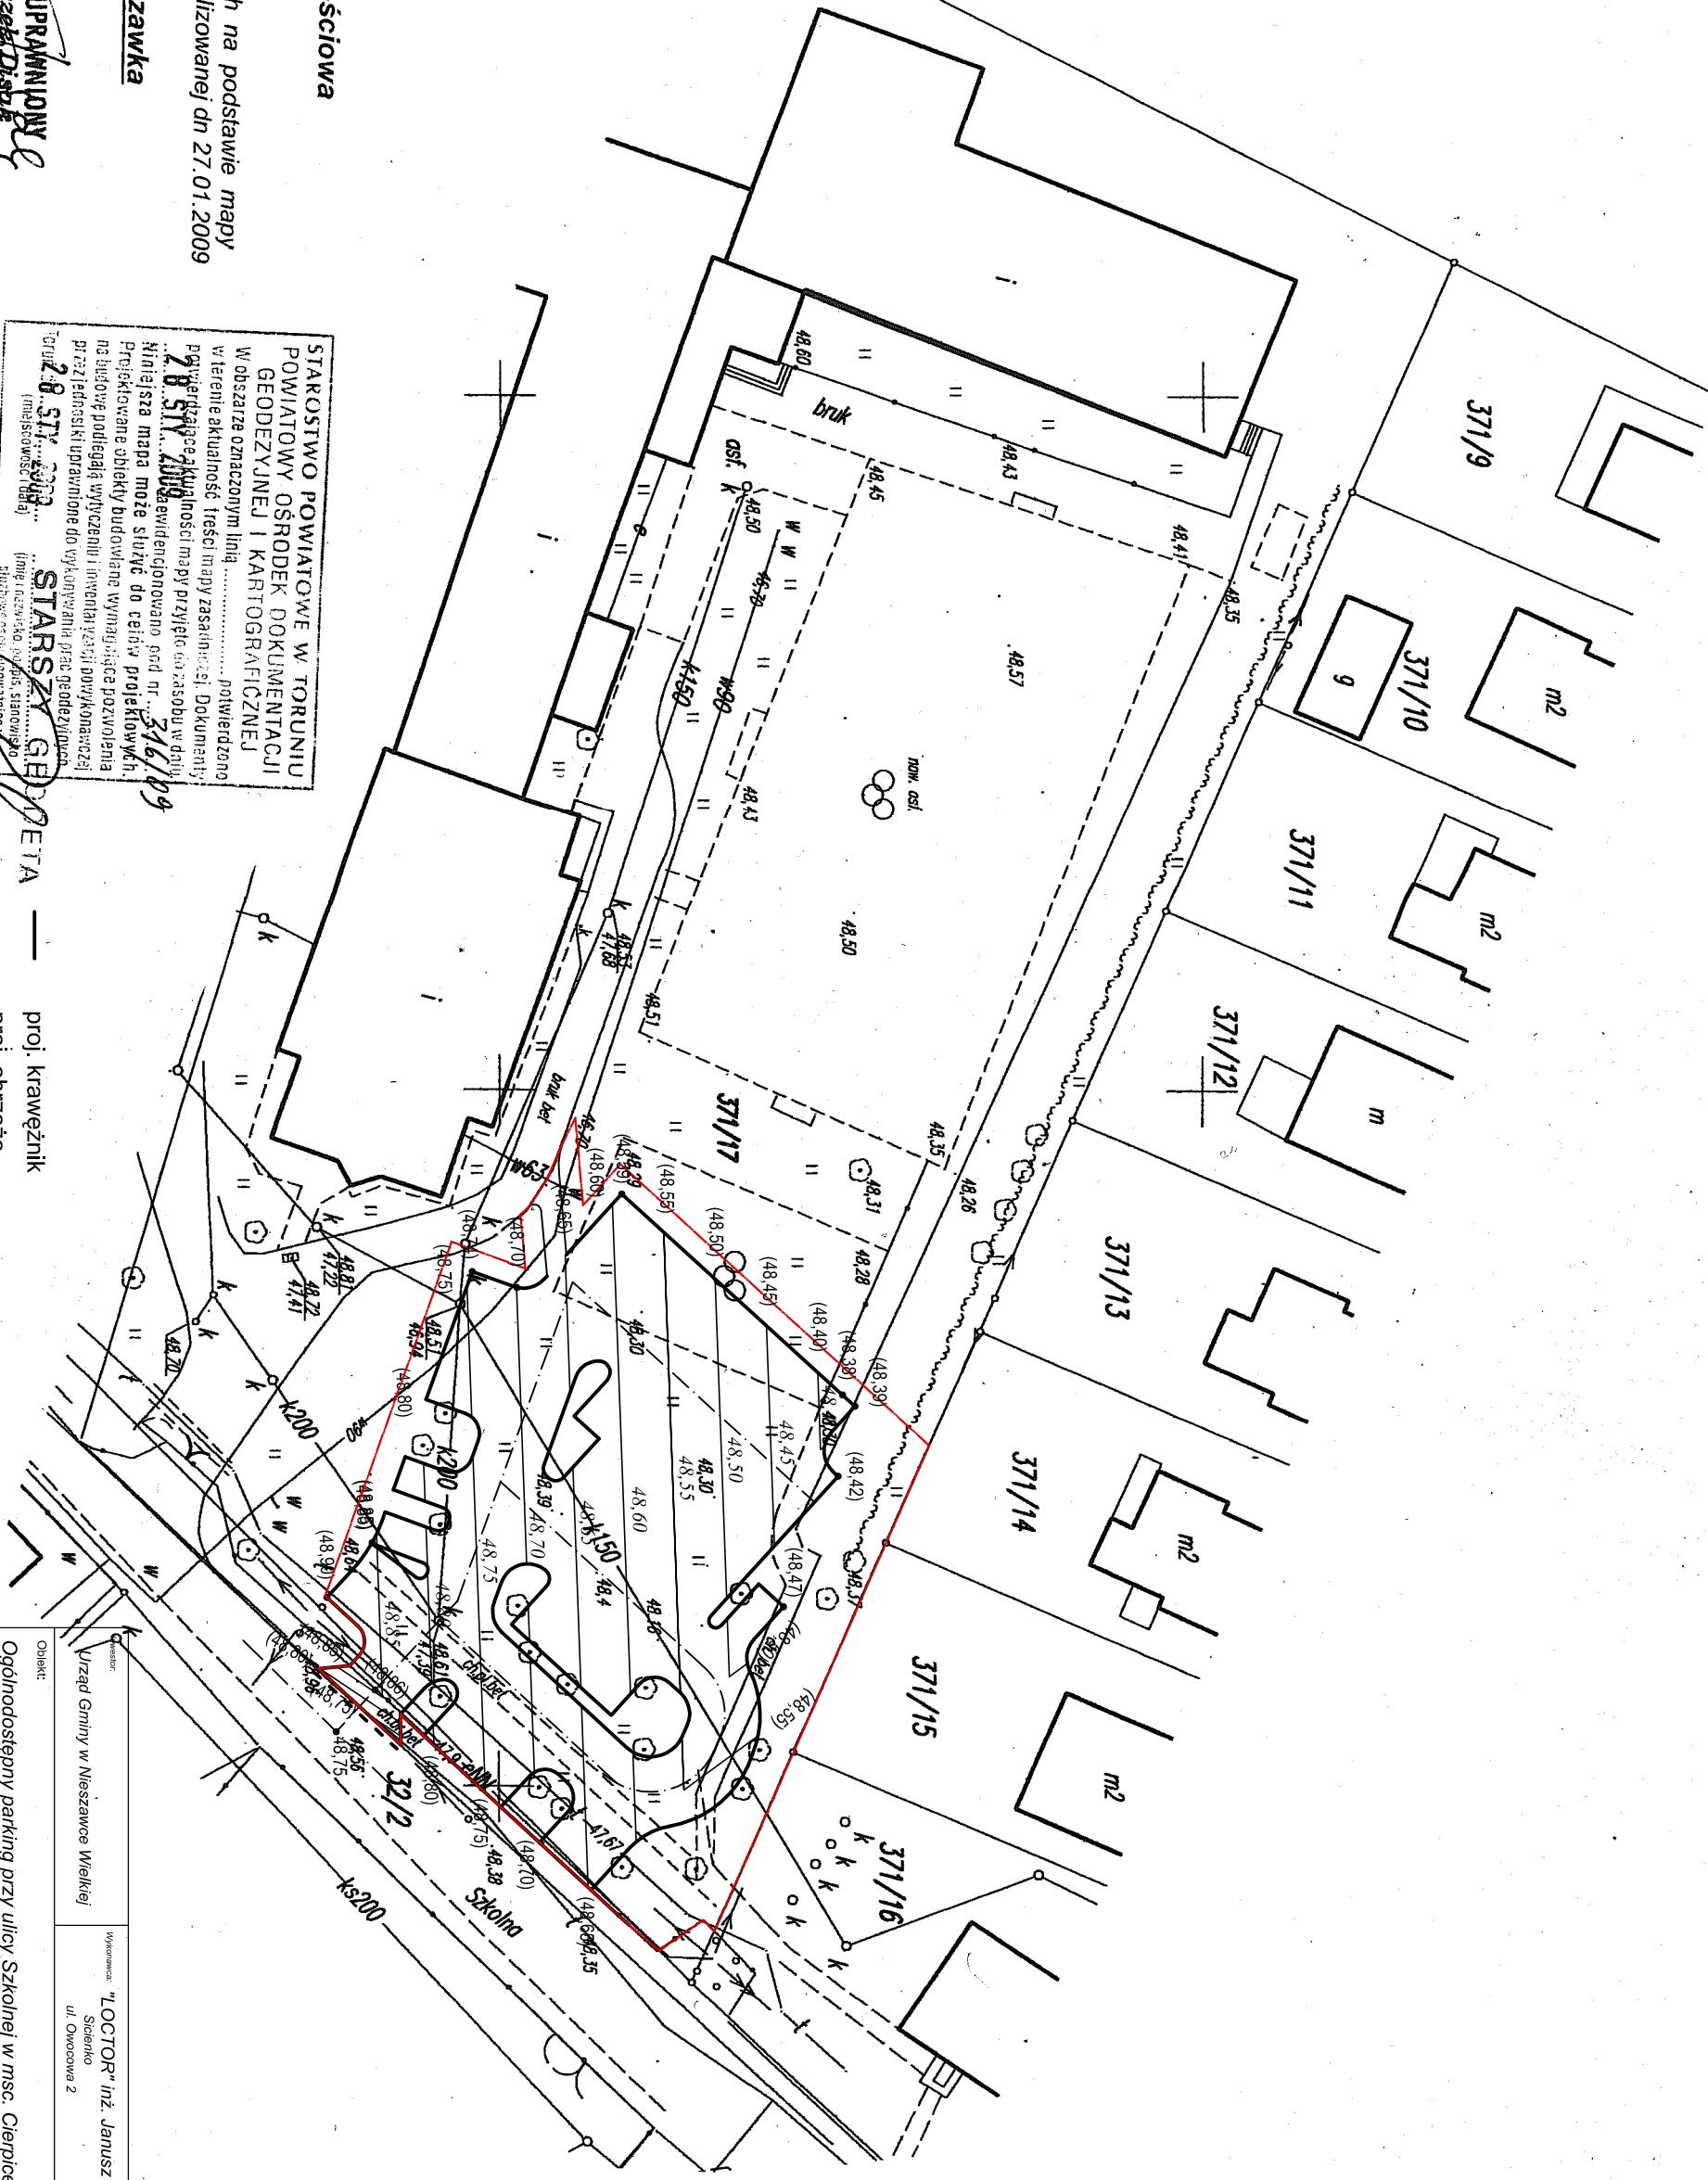

Ogólnodostępny parking przy ulicy Szkolnej w msc. Ciempice.		Wysokość: "LOCATOR" Inż. Janusz Jurkiewicz	
Urząd Gminy w Nieszawce Wielkiej		Siedzibno ul. Okocimska 2	
Skala: 1:500	Temat: Plan warsztatowy parkingu.	Nr 98: 2	
Projektant: Inż. J. Jurkiewicz upr. bud. do projekt. bez ograniczeń w spec. drog. nr G.1111.21.02.03.017	Opracował: mgr inż. Ewa Łosik	Data: marzec 2009	Forma: PBW
Sprawdził: mgr inż. M. T. Pacholski upr. bud. do projekt. bez ograniczeń w spec. drog. nr K.0701.25.01.03.005		Branża: Drogi	