


PRZEKRÓJ PODŁUŻNY
skala 1:100:1000

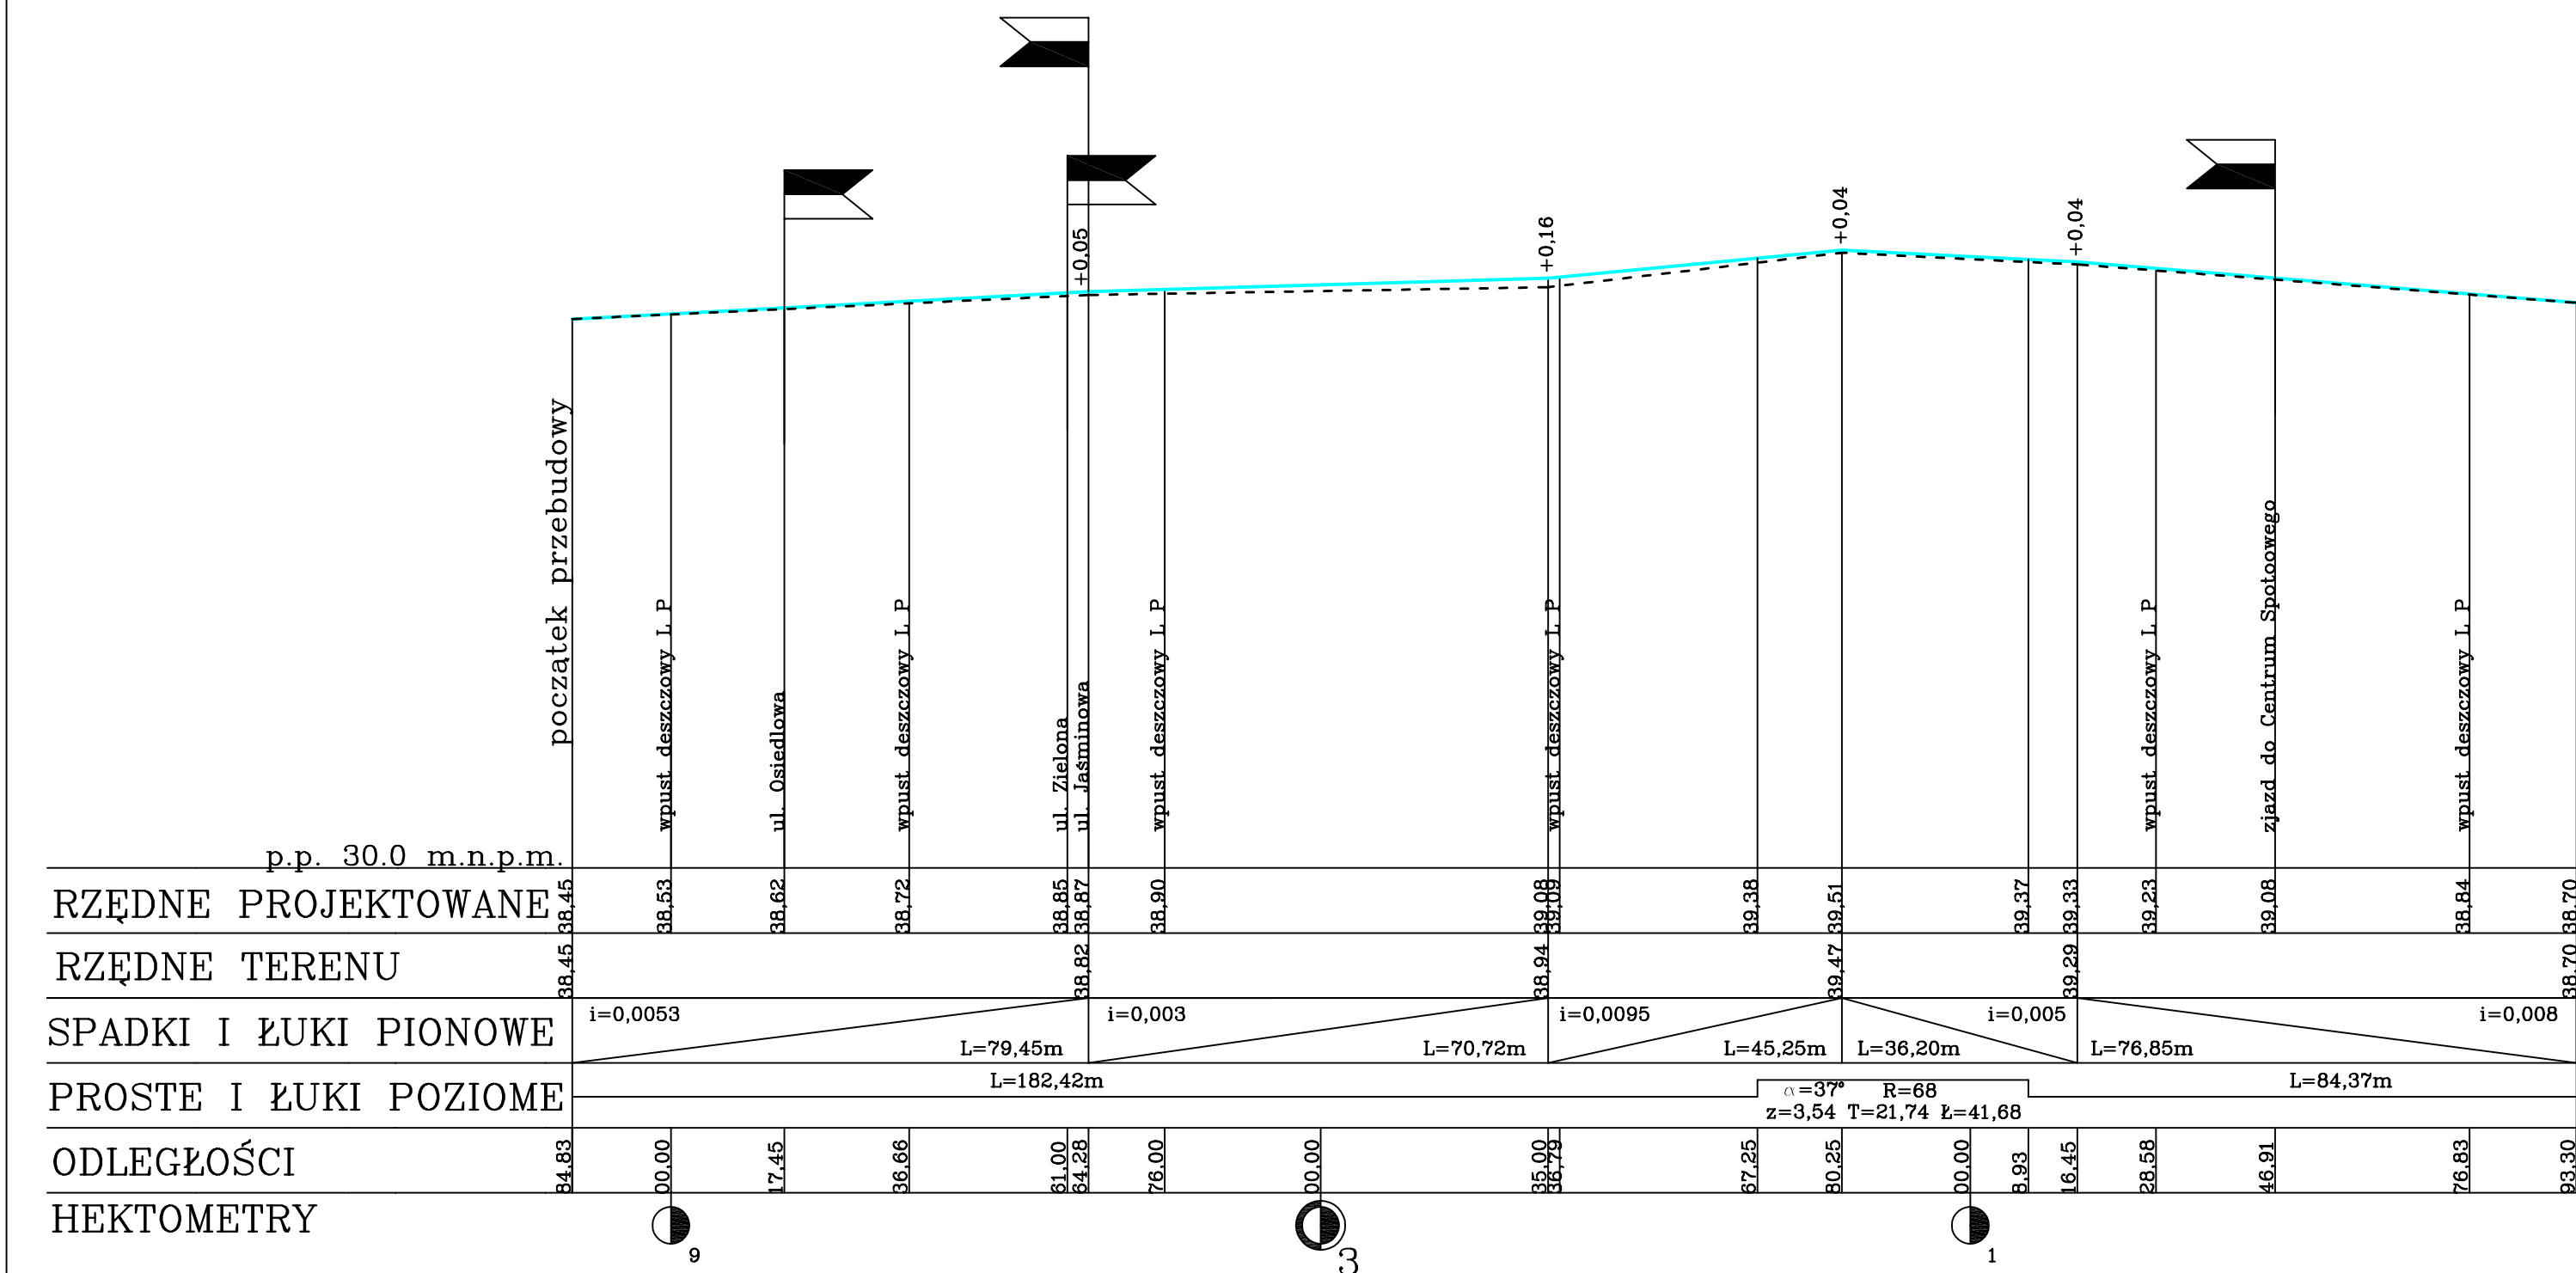

OBIEKT	Przebudowa skrzyżowania		
STADIUM PRACOWNIA	PROJEKT WYKONAWCZY		
TREŚĆ	PRZEKRÓJ PODŁUŻNY		
BRANŻA	DROGOWA		
PROJEKTANT	mgr inż. Tomasz Kubiak	PODPIS	
OPRACOWAŁ	inż. Marcin Nowak	PODPIS	
DATA	06.2007	SKALA 1:100:1000	NR RYS. 2