PRZEKRÓJ KONSTRUKCYJNY A–A skala1:20

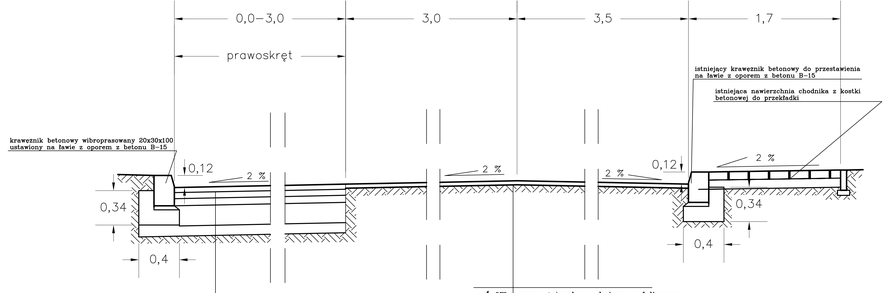

5 cm	w–wa ścieralna z betonu asfaltowego
6 cm	w–wa wiążąca z betonu asfaltowego
7 cm	podbudowa zasadnicza z betonu asfaltowego
20 cm	podbudowa pomocnicza z kruszywa łamanego stabilizowanego mechanicznie
10 cm	wzmocnione podłoże gruntowe warstwą gruntu stabilizowanego cementem Rm 1,5MPa

4 cm	w–wa ścieralna z betonu asfaltowego
	warstwa wyrównawcza z betonu asfaltowego wg tabeli wyrównań

OBIEKT	Przebudowa skrzyżowania		
Stadium Faza	PROJEKT BUDOWLANY		
TREŚĆ	PRZEKRÓJ A–A		
BRANŻA	DROGOWA		
PROJEKTANT mgr inż Tomasz Kubiak		NR UPRAWNIEŃ 01/PK/99	PODPIS
OPRACOWAŁ inż. Marcin Nowak		NR UPRAWNIEŃ WKP/0092/OWOD/04	PODPIS
DATA	06.2007	SKALA 1:20	NR RYS. 3