


# PRZEKRÓJ KONSTRUKCYJNY C-C skala 1:20

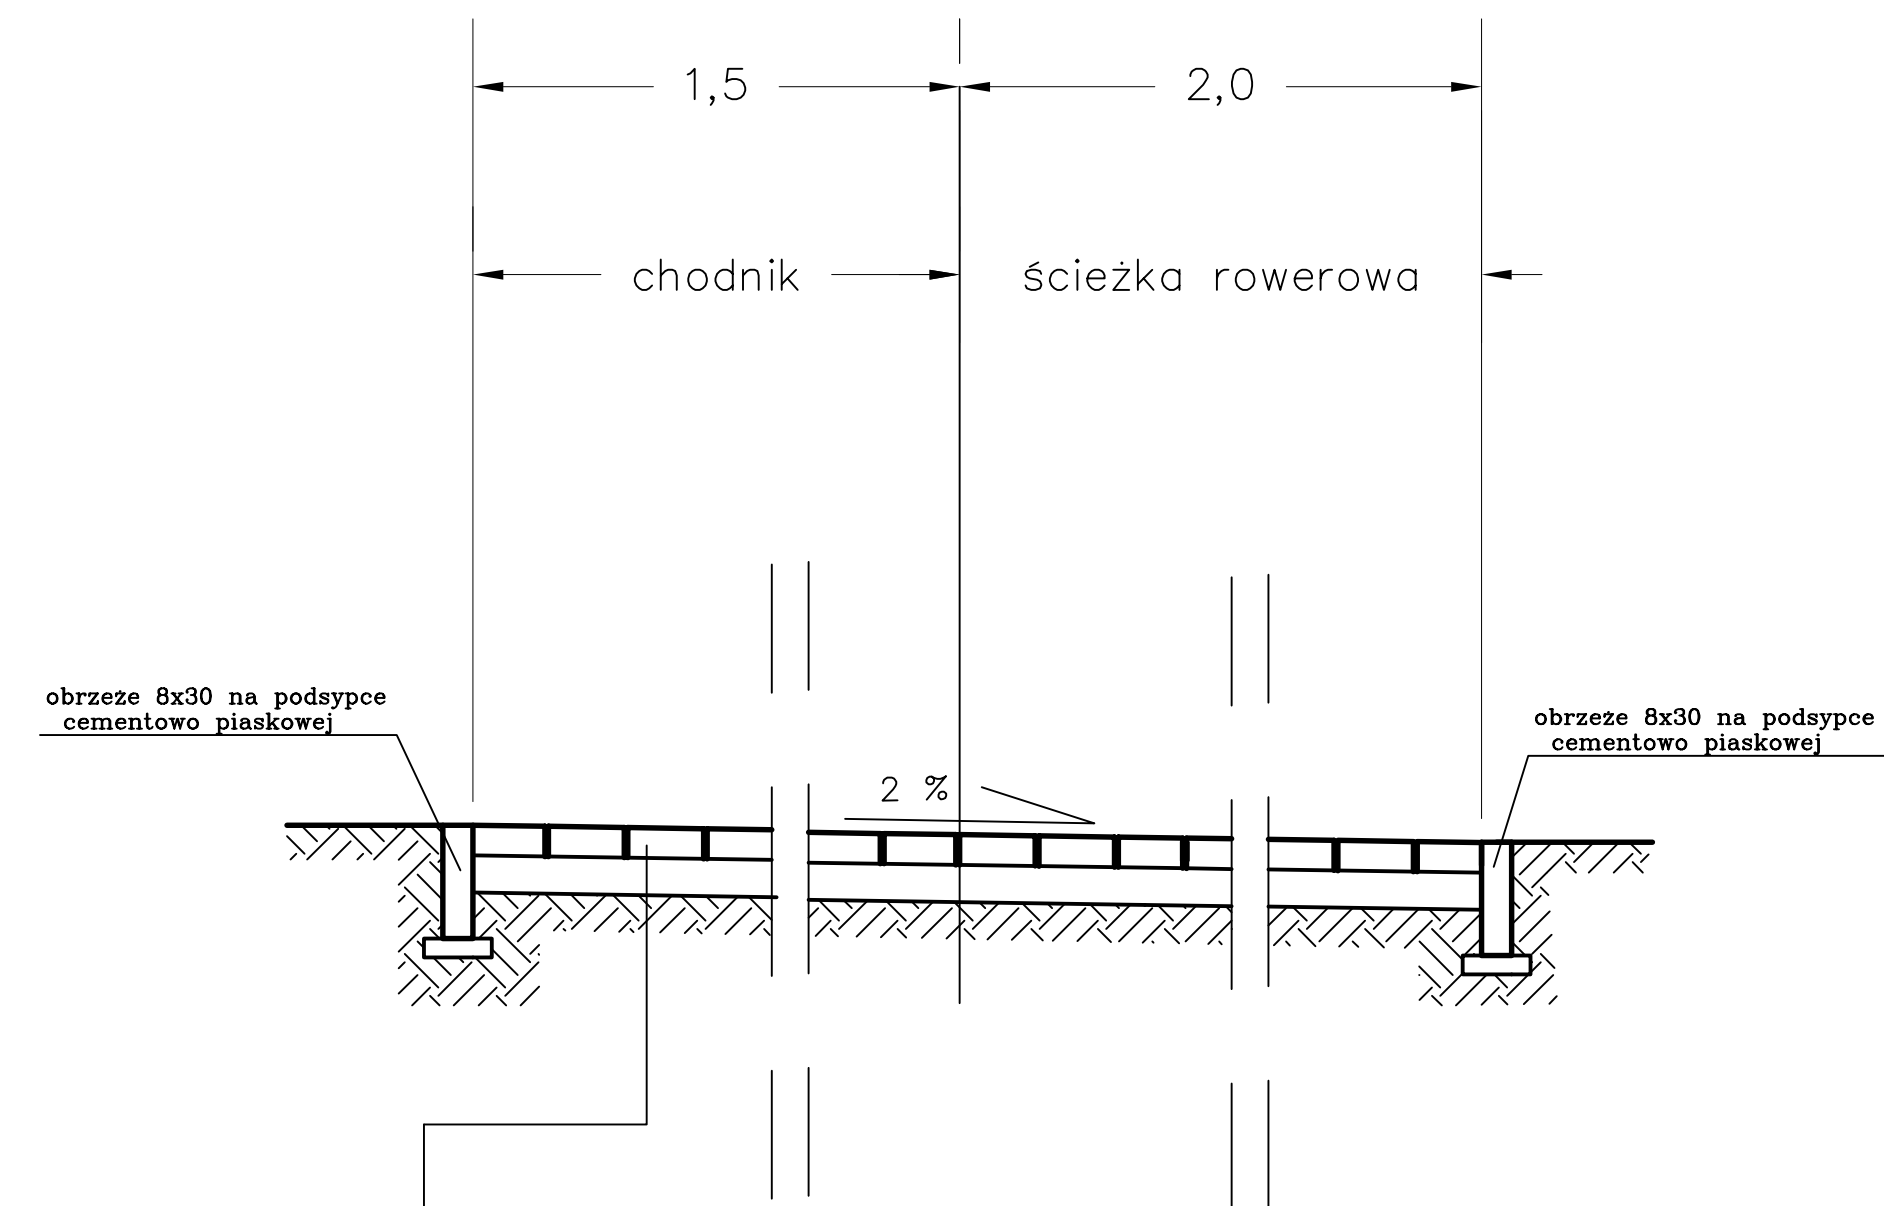

8 cm	nawierzchnia z kostki betonowej zalecenia IBDM Z/96-03-002
10 cm	stabilizacja gruntu cementem wykonywana w betoniarnie Rm. 1,5 MPa wg PN -S-96012:1997

OBIEKT	Przebudowa skrzyżowania		
RODZAJ OPRACOWANIA	PROJEKT WYKONAWCZY		
TREŚĆ	PRZEKRÓJ C-C		
BRANŻA	DROGOWA		
PROJEKTANT	mgr inż Tomasz Kubiak	NR UPRAWNIEN 51/PW/99	PODPIS
OPRACOWAŁ	inż. Marcin Nowak	NR UPRAWNIEN WKP/0092/OWOD/04	PODPIS
DATA	03,2007	SKALA 1:20	NR RYS. 5