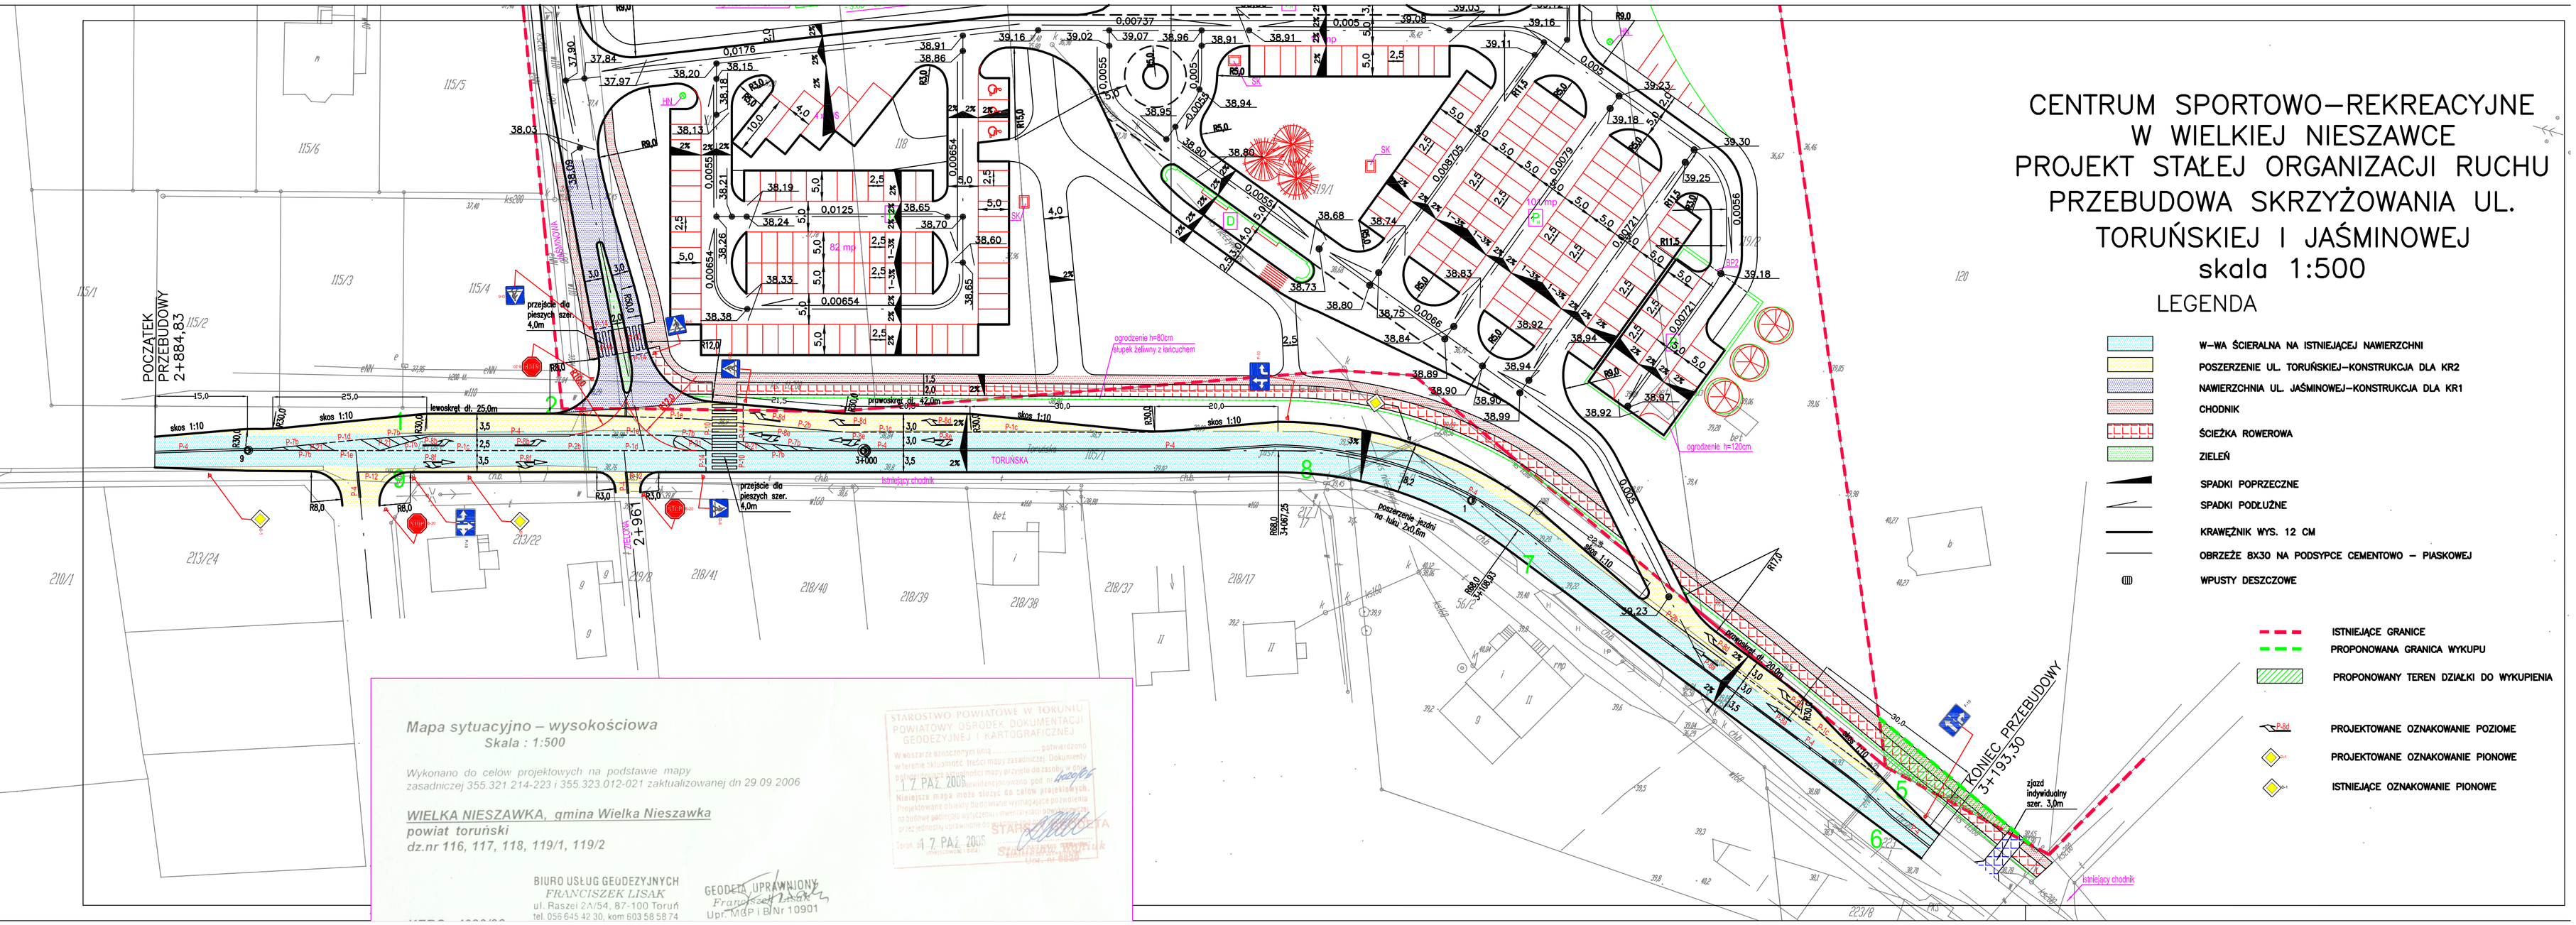

CENTRUM SPORTOWO–REKREACYJNE
W WIELKIEJ NIESZAWCE
PROJEKT STAŁEJ ORGANIZACJI RUCHU
PRZEBUDOWA SKRZYŻOWANIA UL.
TORUŃSKIEJ I JAŚMINOWEJ
skala 1:500
LEGENDA
W–WA ŚCIERALNA NA ISTNIEJĄCEJ NAWIERZCHNI
POSZERZENIE UL. TORUŃSKIEJ–KONSTRUKCJA DLA KR2
NAWIERZCHNIA UL. JAŚMINOWEJ–KONSTRUKCJA DLA KR1
CHODNIK
ŚCIEŻKA ROWEROWA
ZIELEŃ
SPADKI POPRZECZNE
SPADKI PODŁUŻNE
KRAWĘŻNIK WYS. 12 CM
OBRZEŻE 8X30 NA PODSYPCE CEMENTOWO – PIASKOWEJ
WPUSTY DESZCZOWE
ISTNIEJĄCE GRANICE
PROPONOWANA GRANICA WYKUPU
PROPONOWANY TEREN DZIAŁKI DO WYKUPIENIA
PROJEKTOWANE OZNAKOWANIE POZIOME
PROJEKTOWANE OZNAKOWANIE PIONOWE
ISTNIEJĄCE OZNAKOWANIE PIONOWE
POCZĄTEK PRZEBUDOWY 2+884,83
KONIEC PRZEBUDOWY 3+193,30
TORUŃSKA
Mapa sytuacyjno – wysokościowa
Skala : 1:500
Wykonano do celów projektowych na podstawie mapy zasadniczej 355.321.214-223 i 355.323.012-021 zaktualizowanej dn 29.09.2006
WIELKA NIESZAWKA, gmina Wielka Nieszawka
powiat toruński
dz.nr 116, 117, 118, 119/1, 119/2
BIURO USŁUG GEODEZYJNYCH
FRANCISZEK LISAK
ul. Raszei 2A/54, 87-100 Toruń
tel. 056 645 42 30, kom 603 58 58 74
GEODETA UPRAWNIONY
Franciszek Lisak
Upr. MGP i B Nr 10901
STAROSTWO POWIATOWE W TORUNIU
POWIATOWY OŚRODEK DOKUMENTACJI GEODEZYJNEJ I KARTOGRAFICZNEJ
17 PAŹ. 2006