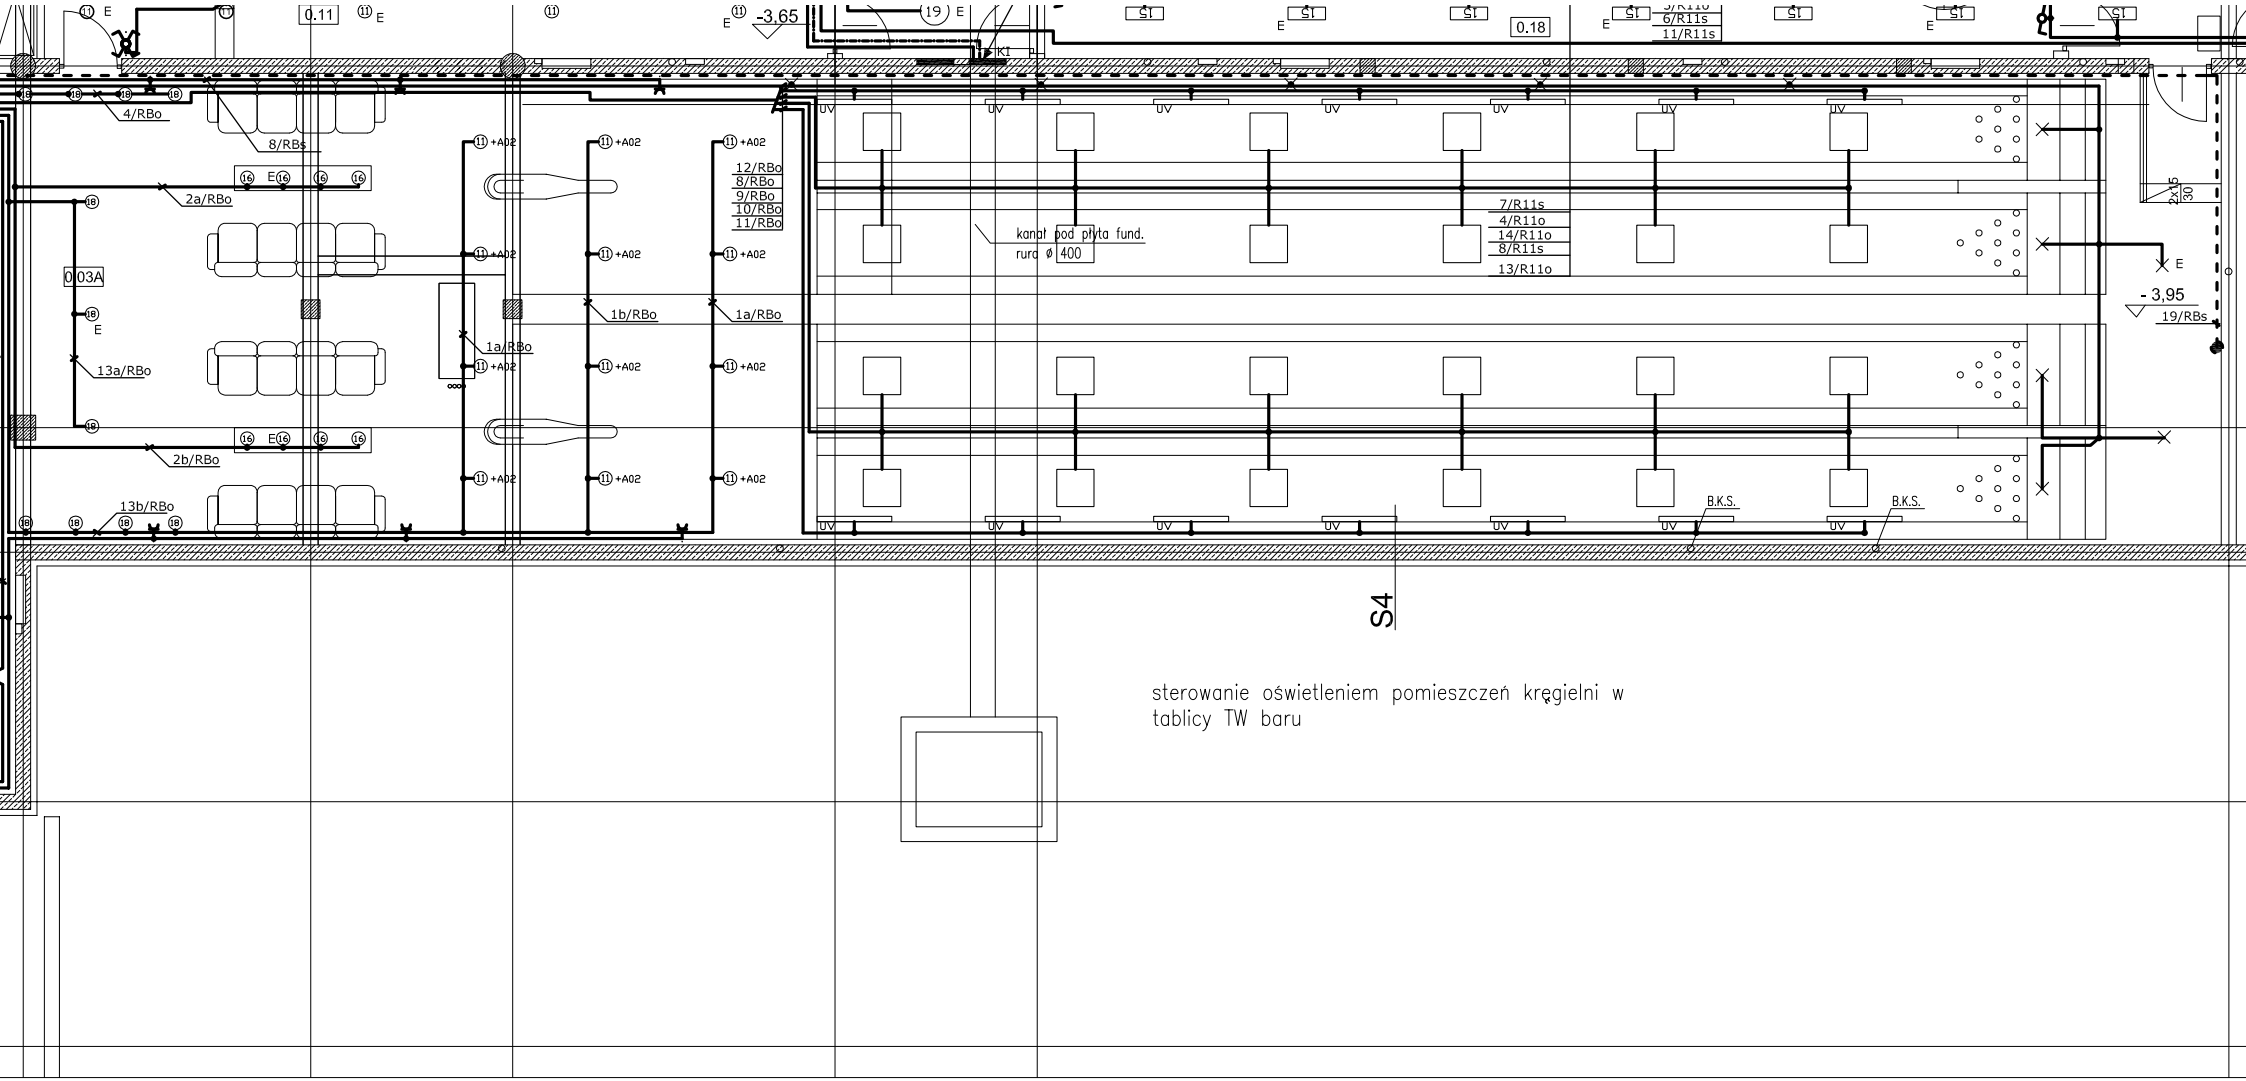


sterowanie oświetleniem pomieszczeń kręgielni w tablicy TW baru