PDF created with pdfFactory Pro trial version www.pdffactory.com

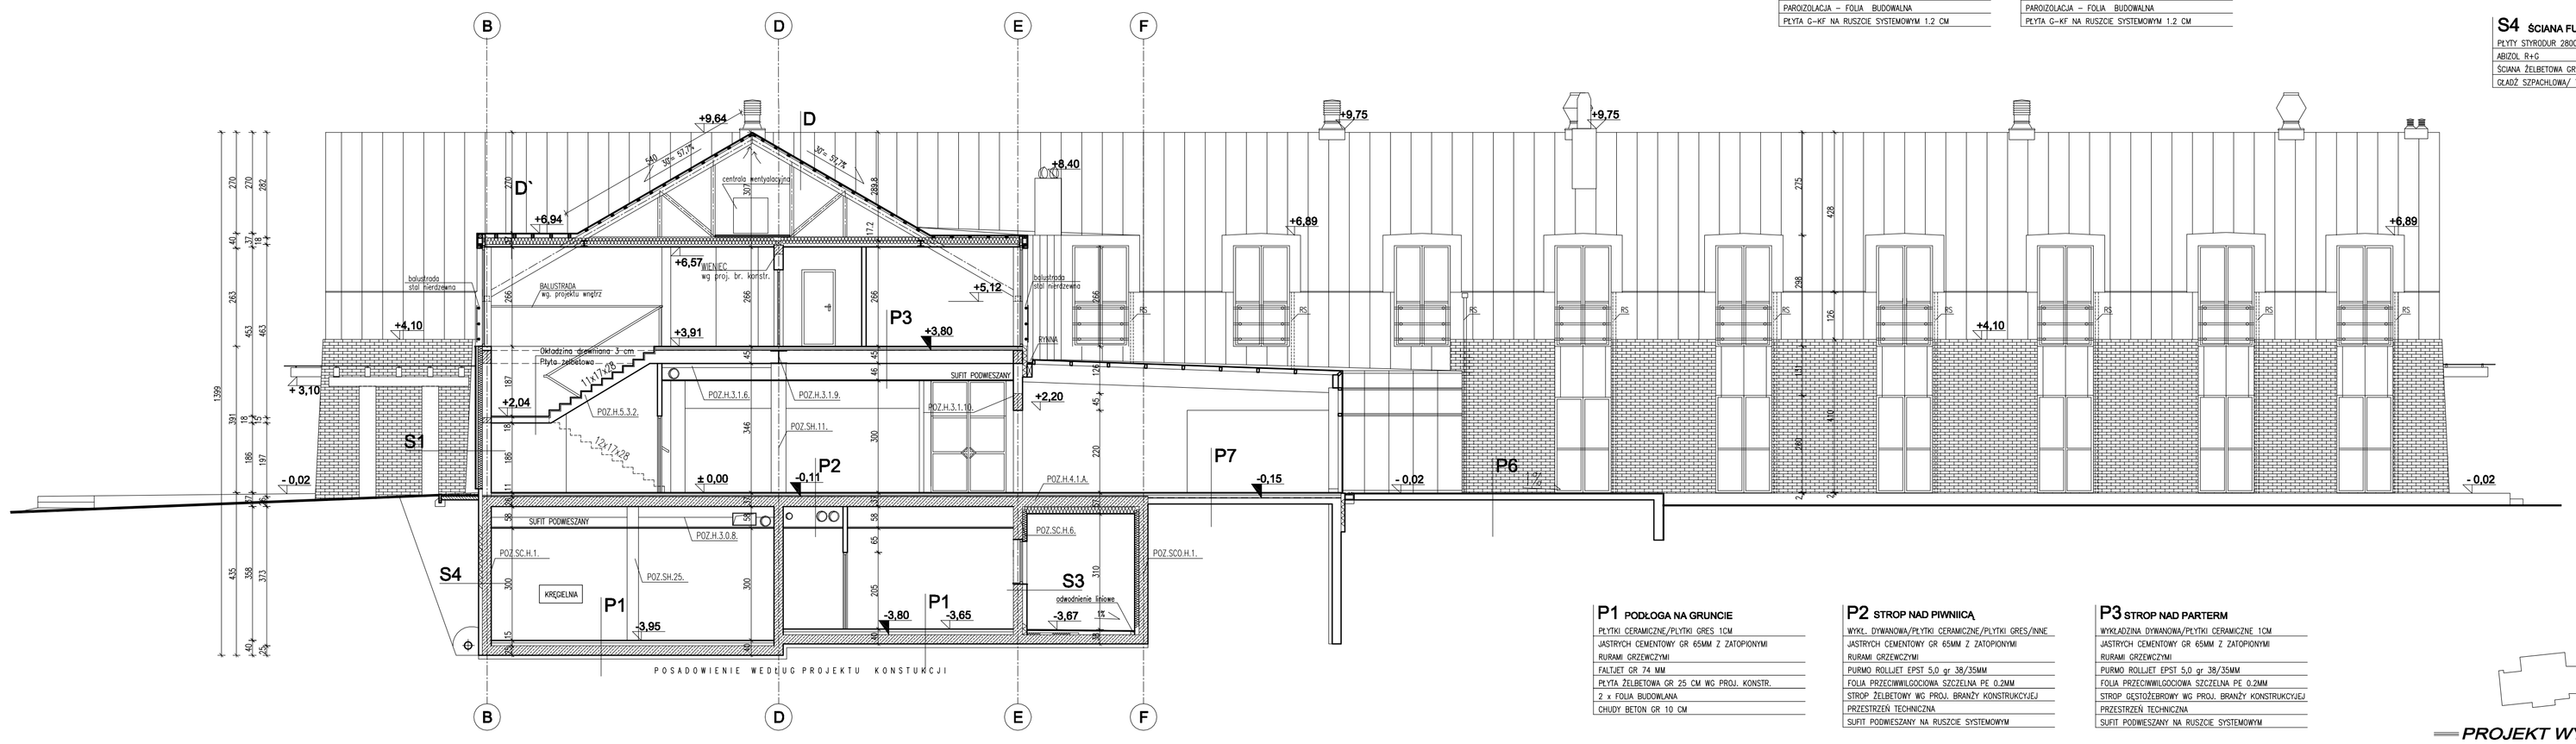


**D DACH**

| |
|---|
| BLACHA TYTAN-CYNK GR 0.7 MM |
| MEMBRANA SEPARACYJNA DELTA 8.6 MM |
| PŁYTA OSB GR 18 MM |
| KROKIEW 18 CM |
| PRZESTRZEŃ MIĘDZY WIĄZARAMI, WENTYLOWANA |
| WEŁNA MINERALNA 15 CM |
| RUSZT STALOWY – SYSTEMOWY DLA PŁYT G-KF |
| WYPEŁNIONY WEŁNĄ MINERALNĄ, 5 CM |
| PAROIZOLACJA – FOLIA BUDOWLANA |
| PŁYTA G-KF NA RUSZCIE SYSTEMOWYM 1.2 CM |

**D` DACH LUKARNY**

| |
|---|
| BLACHA TYTAN-CYNK GR 0.7 MM |
| MEMBRANA SEPARACYJNA DELTA 8.6 MM |
| PŁYTA OSB GR 18 MM |
| KROKIEW 18 CM |
| PUSTKA WENTYLACYJNA 3CM W PRZESTRZENI MIĘDZY KROKWIAMI |
| WEŁNA MINERALNA 15 CM |
| RUSZT STALOWY – SYSTEMOWY DLA PŁYT G-KF |
| WYPEŁNIONY WEŁNĄ MINERALNĄ, 5 CM |
| PAROIZOLACJA – FOLIA BUDOWLANA |
| PŁYTA G-KF NA RUSZCIE SYSTEMOWYM 1.2 CM |

**S1 ŚCIANA Z BALCHĄ TYTAN-CYNK**

| |
|---|
| BLACHA TYTAN-CYNK GR 0.8 MM |
| MEMBRANA SEPARACYJNA DELTA 8.6 MM |
| PŁYTA OSB GR 18 MM NA RUSZCIE SYSTEMOWYM |
| PUSTKA WENTYLACYJNA 40 MM |
| WEŁNA MINERALNA 12CM |
| ŚCIANA Z BLOCZKÓW SILIKATOWYCH GR 24CM |
| GŁADŹ SZPACHLOWA/ TYNK CEM.-WAP. |

**S3 ŚCIANA Z TYNKIEM**

| |
|---|
| TYNK MINERALNY |
| WEŁNA MINERALNA TWARDA 12 CM |
| ŚCIANA ŻELBETOWA WG. PROJ. KONSTRUKCJI GR 24CM |
| GŁADŹ SZPACHLOWA/ TYNK CEM.-WAP. |

**S4 ŚCIANA FUNDAMENTOWA**

| |
|---|
| PŁYTY STYRODUR 2800C 10 CM |
| ABIZOL R+G |
| ŚCIANA ŻELBETOWA GR 24CM WG PROJ. KONSTR. |
| GŁADŹ SZPACHLOWA/ TYNK CEM.-WAP. |

**P1 PODŁOGA NA GRUNCIE**

| |
|---|
| PŁYTKI CERAMICZNE/PŁYTKI GRES 1CM |
| JASTRYCH CEMENTOWY GR 65MM Z ZATOPIONYMI |
| RURAMI GRZEWCZYMI |
| FALTJET GR 74 MM |
| PŁYTA ŻELBETOWA GR 25 CM WG PROJ. KONSTR. |
| 2 x FOLIA BUDOWLANA |
| CHUDY BETON GR 10 CM |

**P2 STROP NAD PIWNIICĄ**

| |
|---|
| WYK. DYWANOWA/PŁYTKI CERAMICZNE/PŁYTKI GRES/INNE |
| JASTRYCH CEMENTOWY GR 65MM Z ZATOPIONYMI |
| RURAMI GRZEWCZYMI |
| PURMO ROLLJET EPST 5,0 gr 38/35MM |
| FOLIA PRZECIWWILGOCIOWA SZCZELNA PE 0.2MM |
| STROP ŻELBETOWY WG. PROJ. BRANŻY KONSTRUKCYJEJ |
| PRZESTRZEŃ TECHNICZNA |
| SUFIT PODWIESZANY NA RUSZCIE SYSTEMOWYM |

**P3 STROP NAD PARTERM**

| |
|---|
| WYKŁADZINA DYWANOWA/PŁYTKI CERAMICZNE 1CM |
| JASTRYCH CEMENTOWY GR 65MM Z ZATOPIONYMI |
| RURAMI GRZEWCZYMI |
| PURMO ROLLJET EPST 5,0 gr 38/35MM |
| FOLIA PRZECIWWILGOCIOWA SZCZELNA PE 0.2MM |
| STROP GĘSTOŻEBROWY WG PROJ. BRANŻY KONSTRUKCYJEJ |
| PRZESTRZEŃ TECHNICZNA |
| SUFIT PODWIESZANY NA RUSZCIE SYSTEMOWYM |

**P5 NAWIERZCHNIA W FOSIE**

| |
|---|
| PŁYTKI GRES MROZOODPORNE NA KLEJU 1CM |
| IZOLACJA WODOSZCZELNA – AQUAFIN 2K |
| PODKŁAD BETONOWY BET. B20 ZBROJONY SIATKĄ P.RYSOWĄ |
| GR 5 CM |
| STYRODUR C 2800 GR 5CM SZER. 1 M DO ŚCIANY |
| PŁYTA ŻELBETOWA GR 25 CM WG. PROJ. BR. KONSTR. |
| 2 x FOLIA BUDOWLANA |
| CHUDY BETON GR 10 CM |

**P7 OGRÓD ZIMOWY**

| |
|---|
| ŁUPEK KAMIEŃ NATURALNY 1 CM |
| JASTRYCH CEMENTOWY GR 65MM Z ZATOPIONYMI |
| FALTJET GR 74 MM |
| PAPA ASFALTOWA-TERMOZGRZEWALNA |
| PODKŁAD BETONOWY GR. 10 CM |
| ZAGĘSZCZONA PODSYPKA PIASKOWA 30CM |
| NAD FOSĄ DODATKOWA 20 CM WEŁNY MINERALNEJ TWARDEJ |

**P8 SCHODY ZEWNĘTRZNE**

| |
|---|
| KSZTAŁTKI KLINKIEROWE |
| IZOLACJA WODOSZCZELA AQUAFIN 2K |
| WYLEWKA BETONOWA, ZBROJONA GR 5–8 CM ZE SPADKIEM |
| STYRODUR 3035 SC GR 10 CM |
| PAPA ASFALTOWA-TERMOZGRZEWALNA |
| PŁYTA ŻELBETOWA WG. PROJ. KOSTRUKCJI |
| TYNK CEM-WAP. 1,5 CM |

*PROJEKT WYKONAWCZY*

Piotr Dominiczak & Mariusz Szczuraszek PRACOWNIA ARCHITEKTONICZNA

data: marzec '07

**CENTRUM SPORTU I REKREACJI**
**WIELKA NIESZAWKA**
**działka nr 116, 117, 118 , 119/1, 119/2**

rysunek: **H9**

**CZĘŚĆ HOTELOWA PRZEKRÓJ D-D** SKALA 1:100

| | | |
|---|---|---|
| BRANŻA | ARCHITEKTURA | |
| PROJEKTANT ARCHITEKTURY | mgr inż. arch. Piotr Dominiczak UAN–7342–98/92<br>mgr inż. arch. Mariusz Szczuraszek Nr ewid. 9/99/DUW | |
| OPRACOWANIE | mgr inż. arch. Marcin Rzeźniowiecki | |