


STUJDIENKA REWIZYJNA
SKALA 1:20

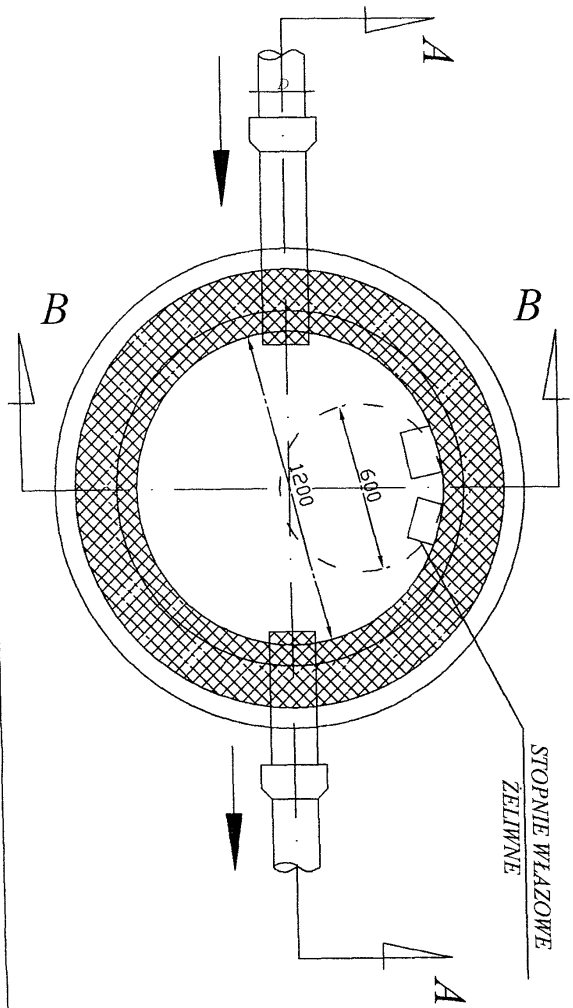

<p>Projektowanie i Nadzory Wod.-Kan mgr inż. Jan Kretkowski ul. Rydygiera 36, 87-100 Toruń</p>			
<p>Objekt: Budowa kanalizacji sanitarnej, przyłącza kanalizacji sanitarnej dla potrzeb budynku mieszkalnego (dz. nr 350/42), sieci wodociągowej w m. Wielka Nieszawka (dz. nr 350/17, 350/45, 350/44) gm. Wielka Nieszawka.</p>			
<p>Nazwa rys.: Studzienka rewizyjna</p>		<p>Investor: Gmina Wielka Nieszawka ul. Toruńska 12, 87-165 Cierpice</p>	
<p>Projektant: mgr inż. Jan Kretkowski</p>		<p>upr. GPl. 7342/140/TO/92 w spec. instalacyjno - inżynierskiej</p>	
<p>Sprawdzający: mgr inż. Bartosz Kretkowski</p>		<p>upr. KUP/0050/POOS/05 w spec. instalacyjnej</p>	
<p>Data: 07.2010r</p>		<p>Skala</p>	
		<p>Rys. nr 5</p>	