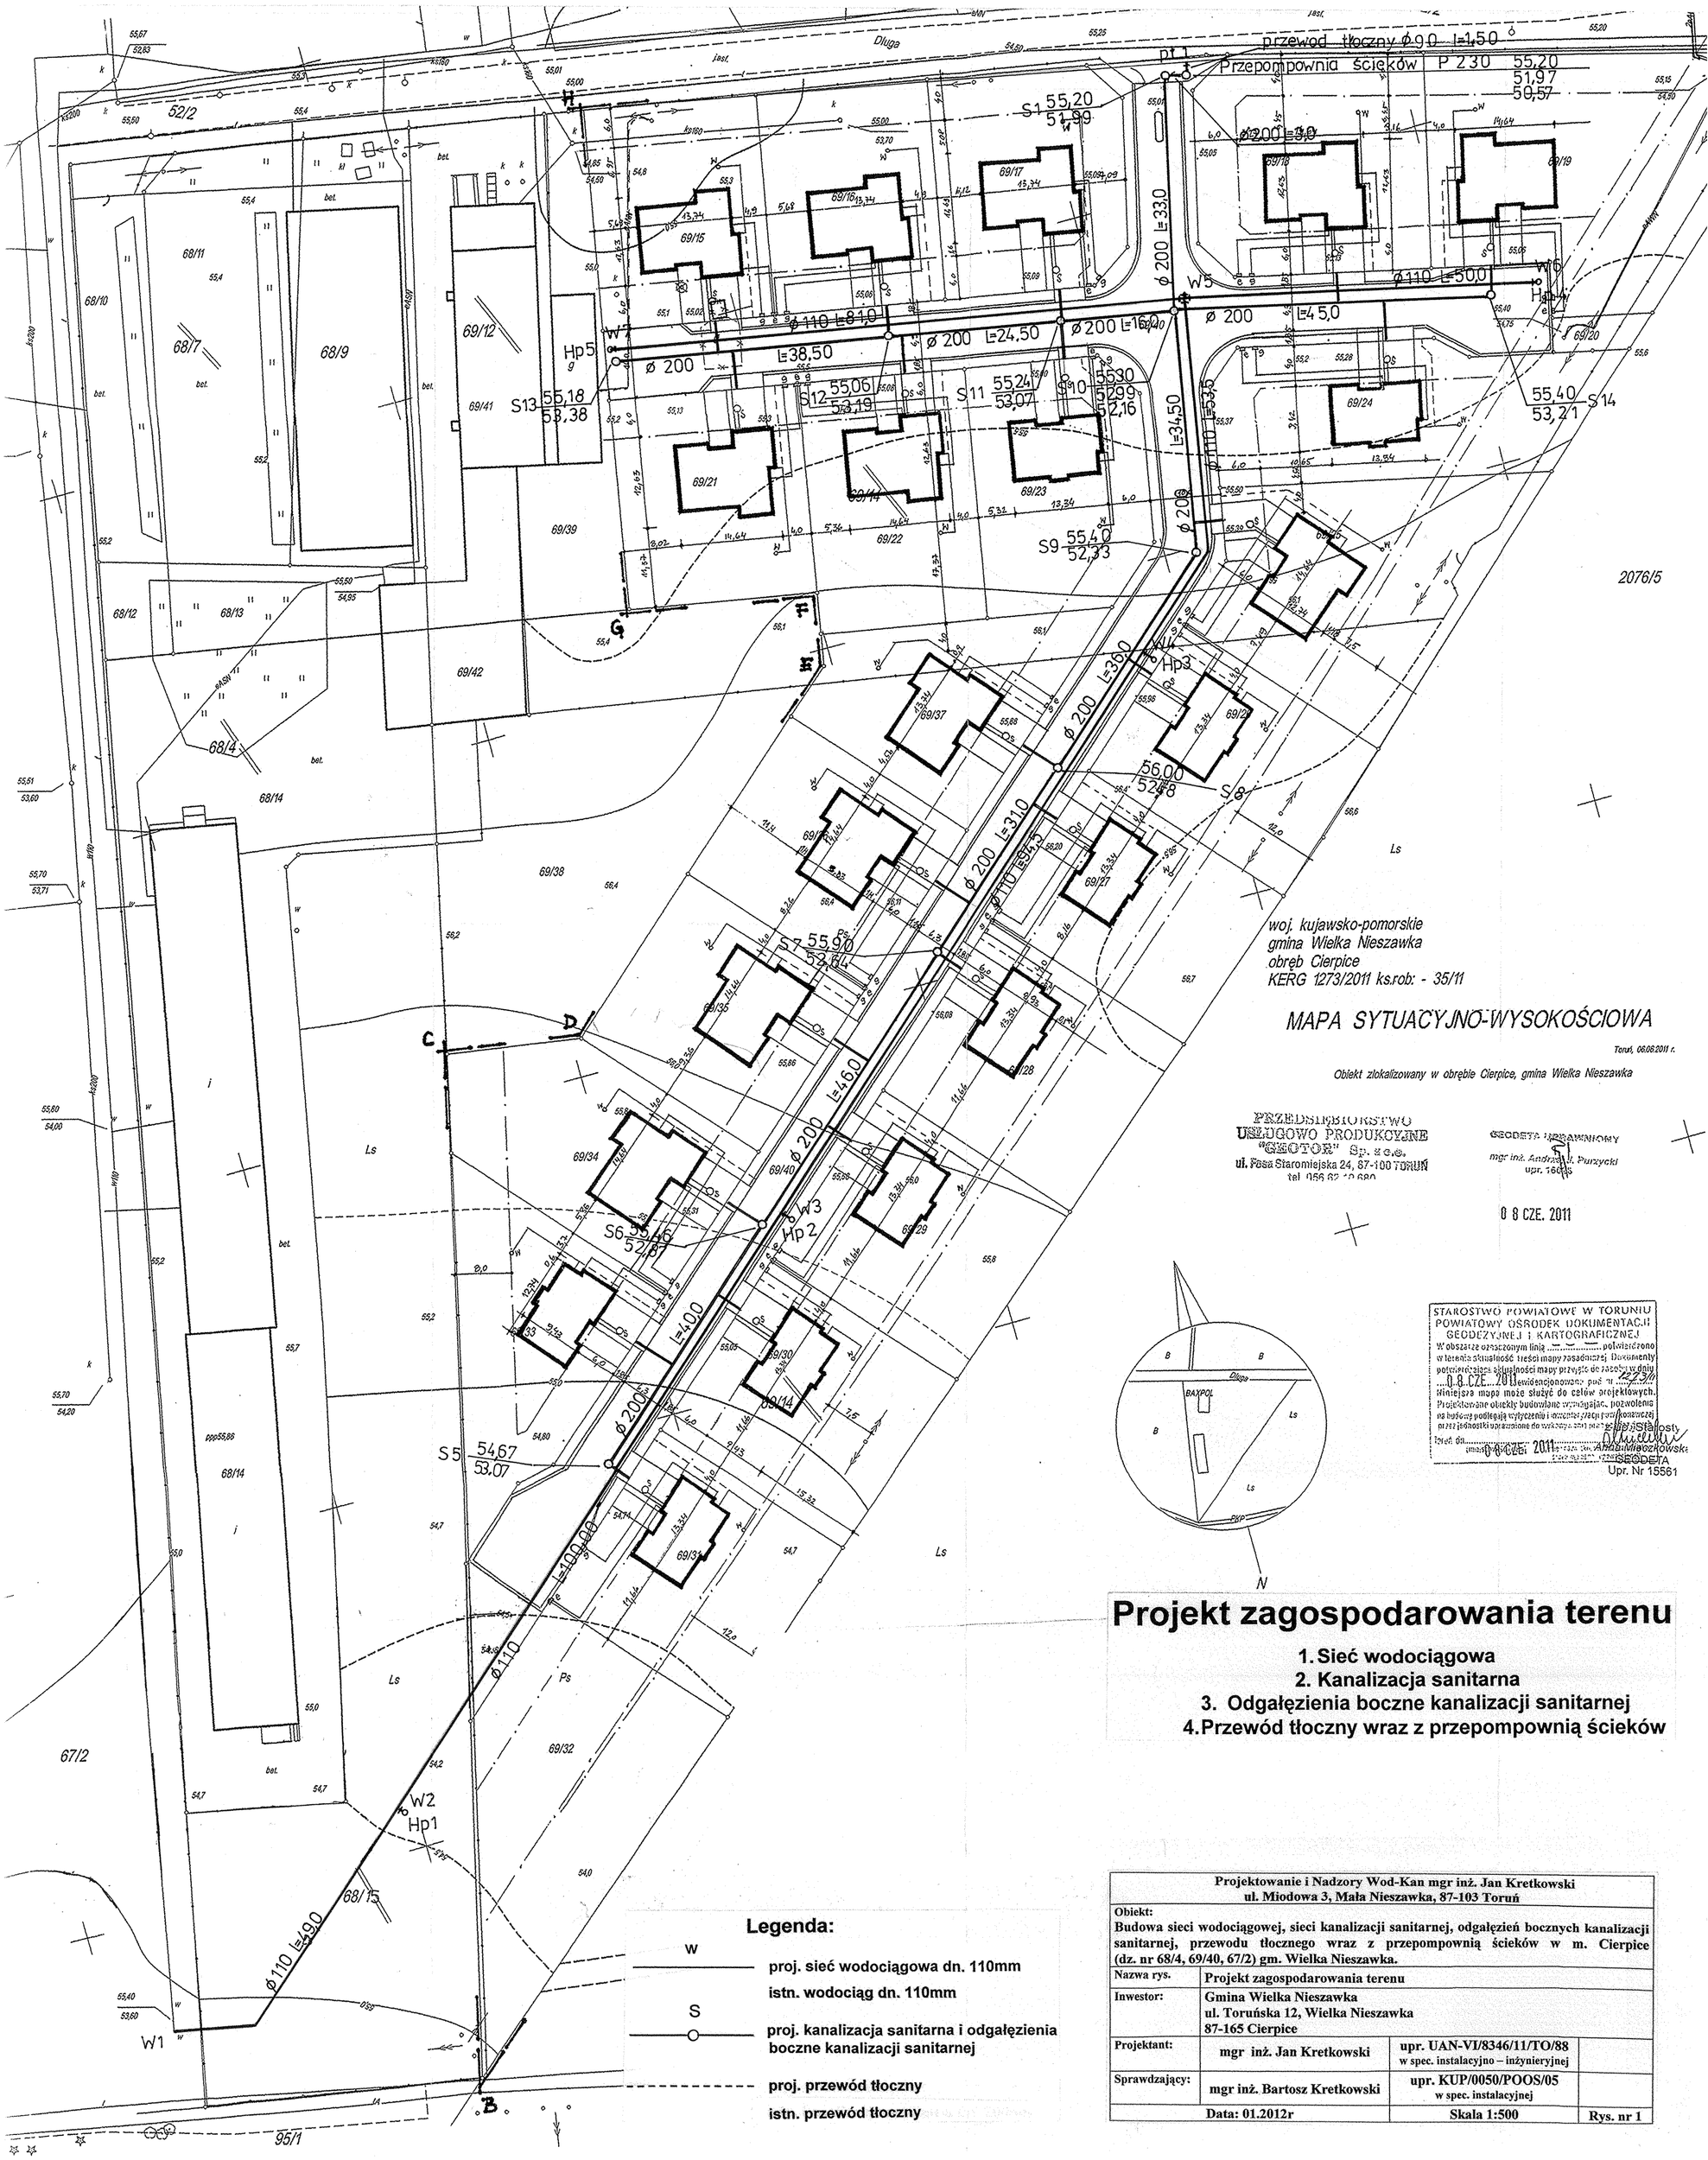

woj. kujawsko-pomorskie
gmina Wielka Nieszawka
obręb Cierpice
KERG 1273/2011 ks.rob: - 35/11

MAPA SYTUACYJNO-WYSOKOŚCIOWA

Toruń, 06.06.2011 r.

Obiekt zlokalizowany w obrębie Cierpice, gmina Wielka Nieszawka

PRZEDSIĘBIORSTWO USŁUGOWO PRODUKCYJNE "GEOTOR" Sp. z o.o.
ul. Fosa Staromiejska 24, 87-100 TORUŃ
tel. 056 62 10 680

GEODETA UPRAWNIONY
mgr inż. Andrzej J. Purzycki
upr. 16[illegible]

0 8 CZE. 2011

STAROSTWO POWIATOWE W TORUNIU
POWIATOWY OŚRODEK DOKUMENTACJI GEODEZYJNEJ I KARTOGRAFICZNEJ
W obszarze oznaczonym linią ..... potwierdzono w terenie aktualność treści mapy zasadniczej. Dokumenty potwierdzające aktualności mapy przyjęte do zasobu w dniu 0 8 CZE. 2011 ewidencjonowano pod nr 1223/11
Niniejsza mapa może służyć do celów projektowych.
Projektowane obiekty budowlane wymagające pozwolenia na budowę podlegają wytyczeniu i inwentaryzacji powykonawczej przez jednostki uprawnione do wykonywania prac przez Starosty
Toruń dn. 0 8 CZE. 2011
Anna Mieczkowska
GEODETA
Upr. Nr 15561

Projekt zagospodarowania terenu

1. Sieć wodociągowa
2. Kanalizacja sanitarna
3. Odgałęzienia boczne kanalizacji sanitarnej
4. Przewód tłoczny wraz z przepompownią ścieków

Legenda:

- w — proj. sieć wodociągowa dn. 110mm
- istn. wodociąg dn. 110mm
- S — proj. kanalizacja sanitarna i odgałęzienia boczne kanalizacji sanitarnej
- proj. przewód tłoczny
- istn. przewód tłoczny

Projektowanie i Nadzory Wod-Kan mgr inż. Jan Kretkowski ul. Miodowa 3, Mała Nieszawka, 87-103 Toruń			
Obiekt: Budowa sieci wodociągowej, sieci kanalizacji sanitarnej, odgałęzień bocznych kanalizacji sanitarnej, przewodu tłocznego wraz z przepompownią ścieków w m. Cierpice (dz. nr 68/4, 69/40, 67/2) gm. Wielka Nieszawka.			
Nazwa rys.	Projekt zagospodarowania terenu		
Inwestor:	Gmina Wielka Nieszawka ul. Toruńska 12, Wielka Nieszawka 87-165 Cierpice		
Projektant:	mgr inż. Jan Kretkowski	upr. UAN-VI/8346/11/TO/88 w spec. instalacyjno – inżynieryjnej	
Sprawdzający:	mgr inż. Bartosz Kretkowski	upr. KUP/0050/POOS/05 w spec. instalacyjnej	
Data: 01.2012r		Skala 1:500	Rys. nr 1