


# PROFIL PODŁUŻNY PRZYŁĄCZA WODOCIĄGOWEGO (W-1 - W-3)

## 1 : 100/1000

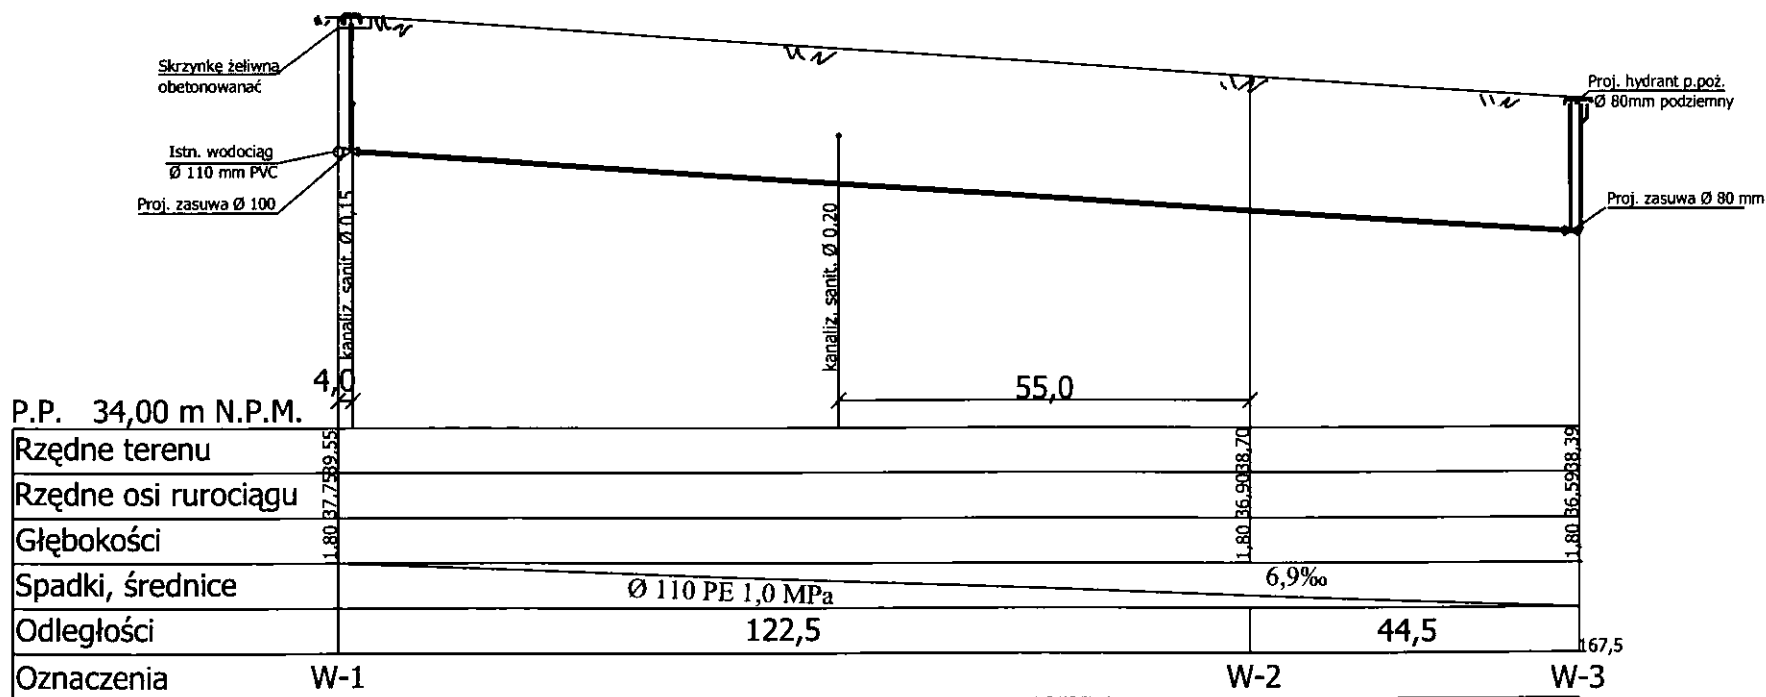

PROJEKT BUDOWLANY: PRZYŁĄCZE WODOCIĄGOWE	PROJEKTANT UPRAWNIENIA	PODPIS
INWESTOR: GMINA WIELKA NIESZAWKA	mgr inż. JAN KRETKOWSKI upr. bud. GP.1.7342/140/TO/92 (spec. instal. inżynierska)	
ADRES: MAŁA NIESZAWKA DZIAŁKI NR: 208,207/7,207/11,207/8 gm. Wielka Nieszawka		
Skala: 1:100/1000	Październik 2011 r.	Rys. nr 2