


PROFIL PODŁUŻNY PRZYŁĄCZA WODOCIĄGOWEGO (W-2 - Bud. m.)

1 : 100/500

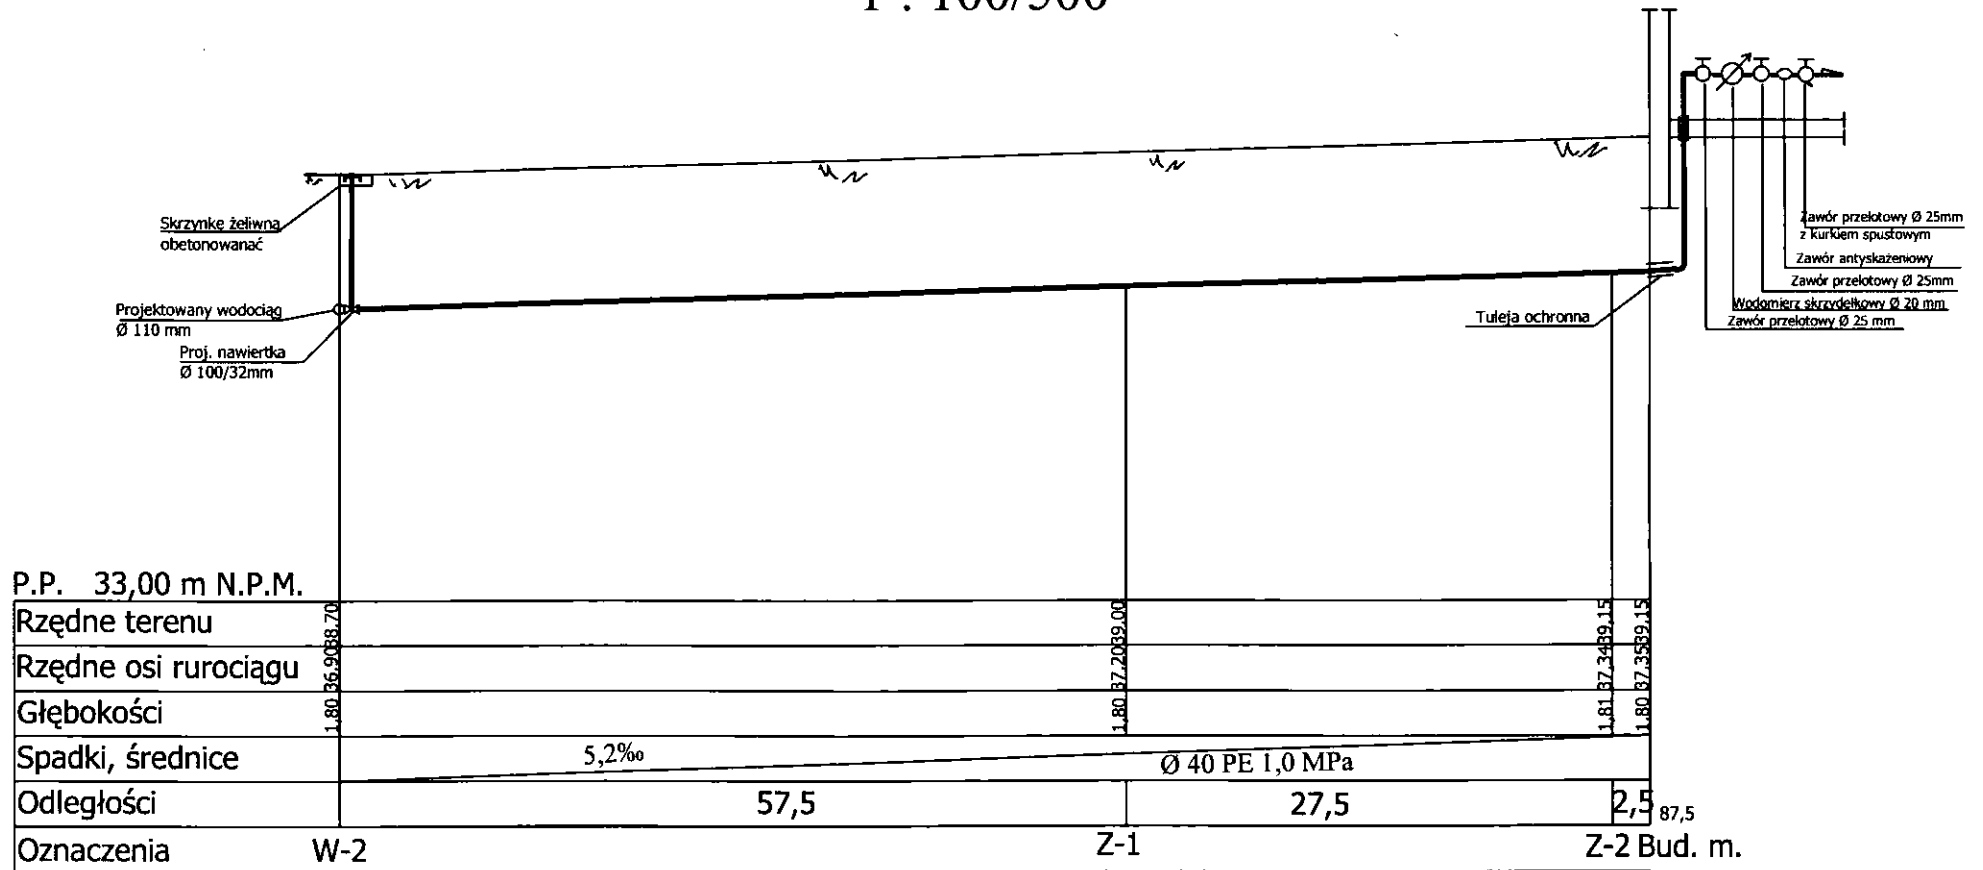

PROJEKT BUDOWLANY: PRZYŁĄCZE WODOCIĄGOWE	PROJEKTANT UPRAWNIENIA	PODPIS
INWESTOR: GMINA WIELKA NIESZAWKA	mgr inż. JAN KRETKOWSKI upr. bud. GP.1.7342/140/TO/92; (spec. instal. - inżynierska)	
ADRES: MAŁA NIESZAWKA DZIAŁKI NR: 208,207/7,207/11,207/8) gm. Wielka Nieszawka		
Skala: 1:100/500	Październik 2011 r.	Rys. nr 3