


# Profil podłużny przyłącza kanalizacji sanitarnej

## 1 : 100/500

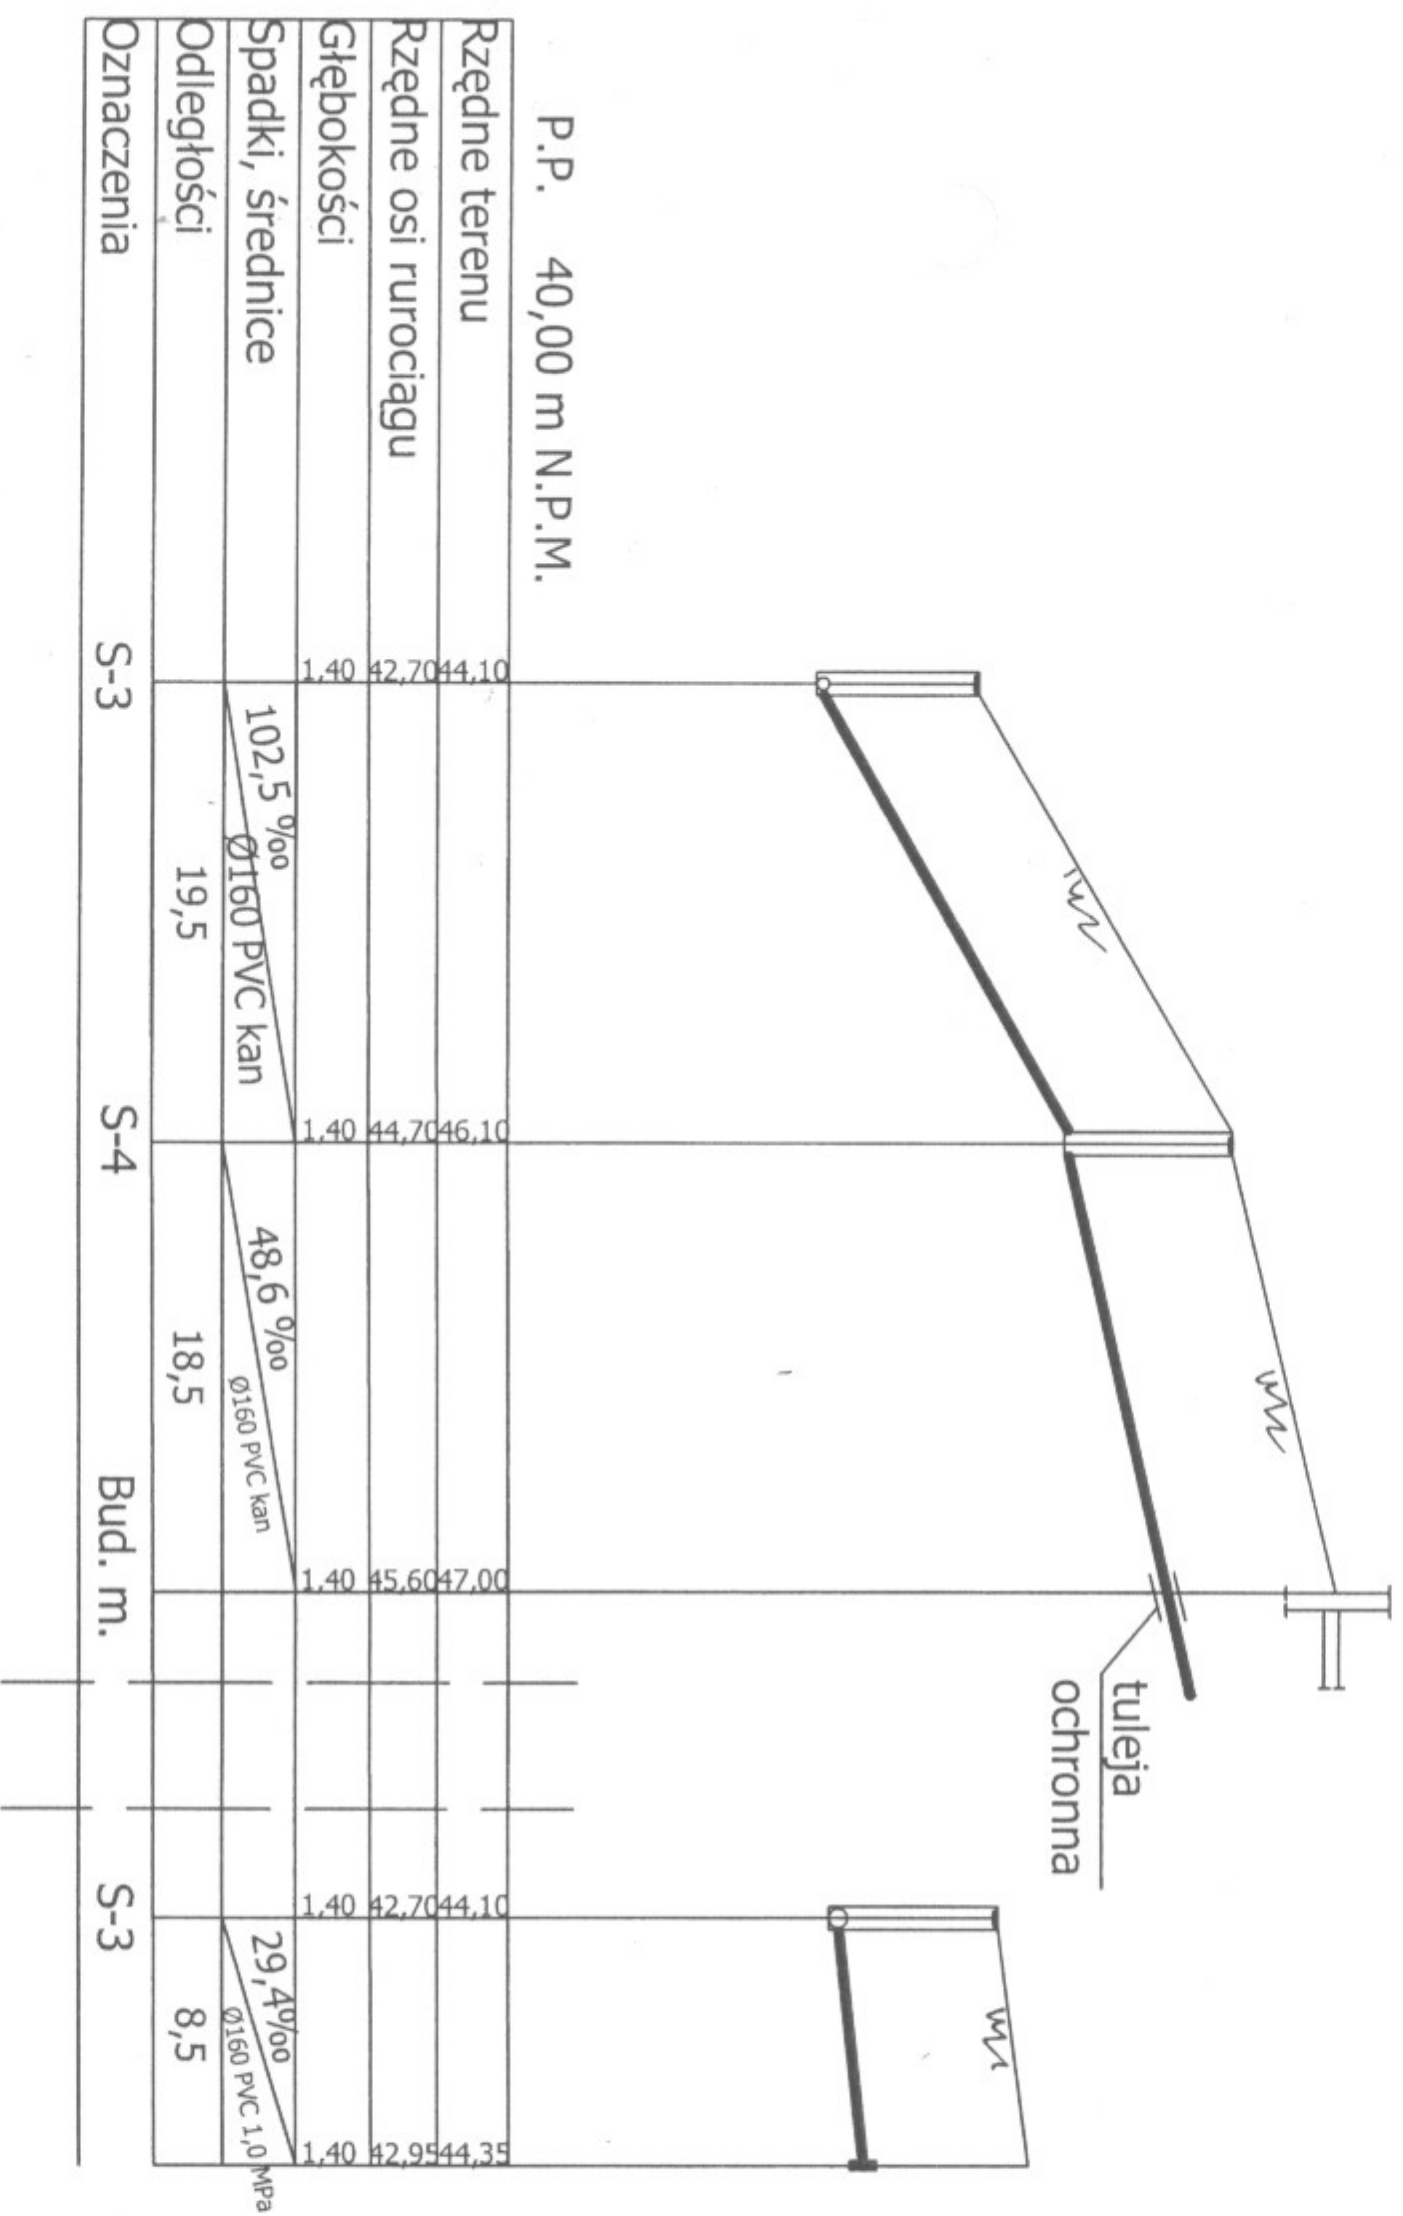

PROJEKT BUDOWLANY: PRZYŁĄCZA WOD.-KAN.	PROJEKTANT UPRAWNIENIA	PODPIS
INWESTOR: GMINA WIELKA NIESZAWKA	mgr inż. JAN KRETKOWSKI GP.1.7342/140/TO/92 (spec. Instal-Inżynier/Ina)	
ADRES: MAŁA NIESZAWKA (dz. nr 165/4, 165/2, 166/3, 65) gm. WIELKA NIESZAWKA		
Skala: 1:100/100	MAJ 2010 r.	Rys. nr 5