
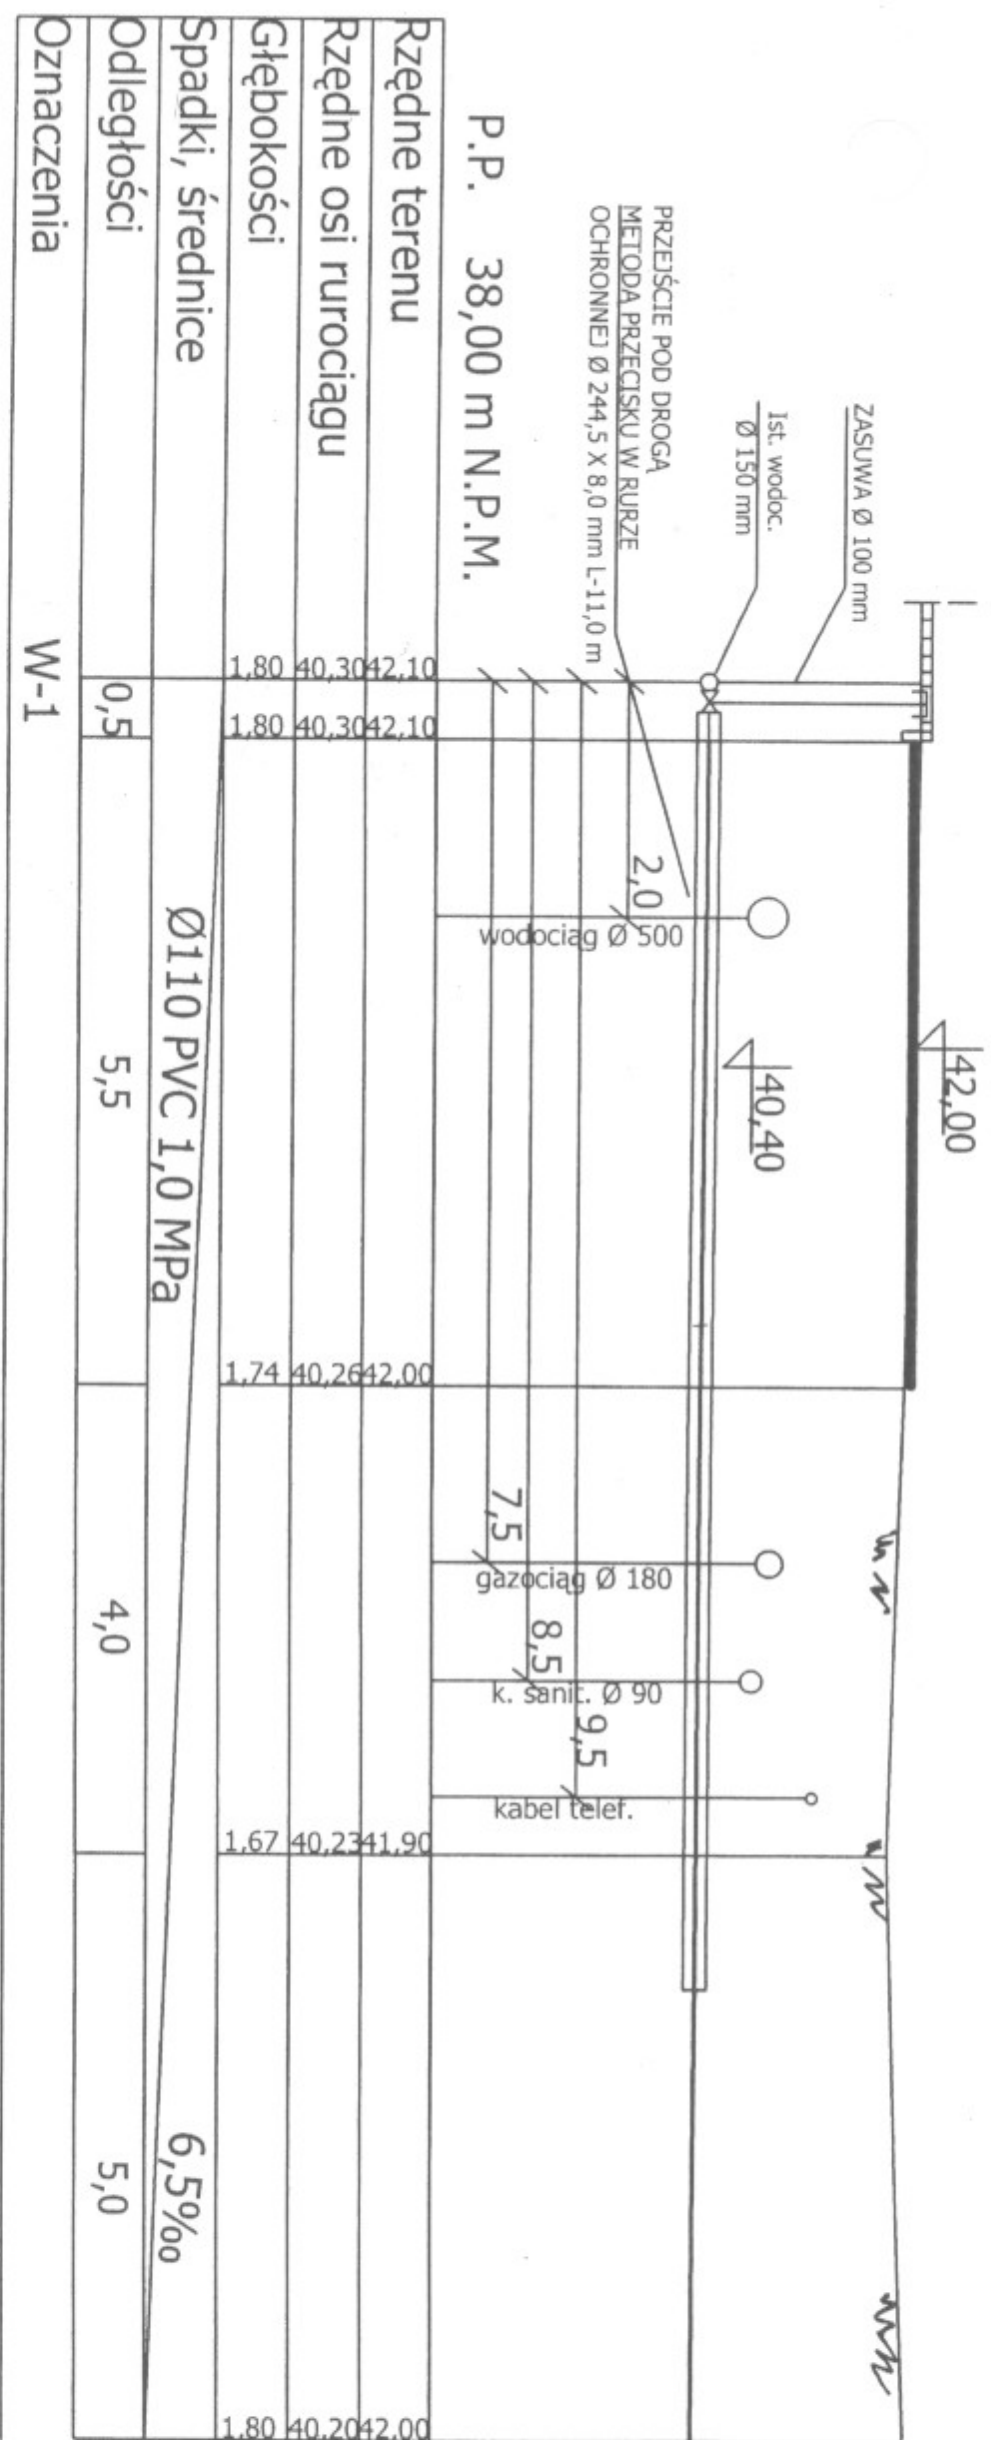


# Przejęcie pod drogą nr 273 w m. Mała Nieszawka

## 1 : 100/100

Dz. nr 65

Dz. nr 165/2

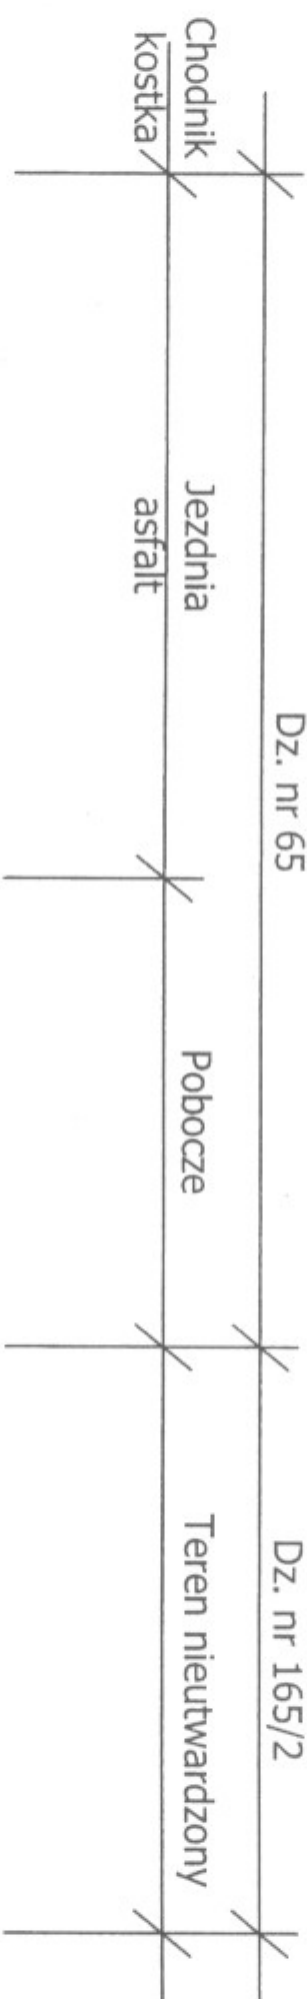

P.P. 38,00 m N.P.M.

Rzędne terenu	1.80	40.30	42.10	1.74	40.26	42.00	1.67	40.23	41.90	1.80	40.20	42.00
Rzędne osi rurociągu	1.80	40.30	42.10									
Głębokości												
Spadki, średnice												6,5‰
Odstęgi	0,5			5,5			4,0					5,0
Oznaczenia	W-1											

PROJEKT BUDOWLANY: PRZYŁĄCZA WOD.-KAN.	PROJEKTANT UPRAWNIENIA	PODPIS
INWESTOR: GMINA WIELKA NIESZAWKA	mgr inż. JAN KRETKOWSKI GP.1.7342/140/TO/92 (spec. instal-inżynijna)	
ADRES: MAŁA NIESZAWKA (dz. nr 165/4, 165/2, 166/3, 65) gm. WIELKA NIESZAWKA		
Skala: 1:100/100	MAJ 2010 r.	Rys. nr 6