


# PROFIL PODŁUŻNY

## Skala 1 : 50/500

### OZNACZENIA

- PROJEKTOWANA NIWELETA  
(przebieg docelowy po II etapie robót)
- ISTNIEJĄCY TEREN

STREFA  
SKRZYŻOWANIA ULIC  
KANAŁOWA - WAŁOWA

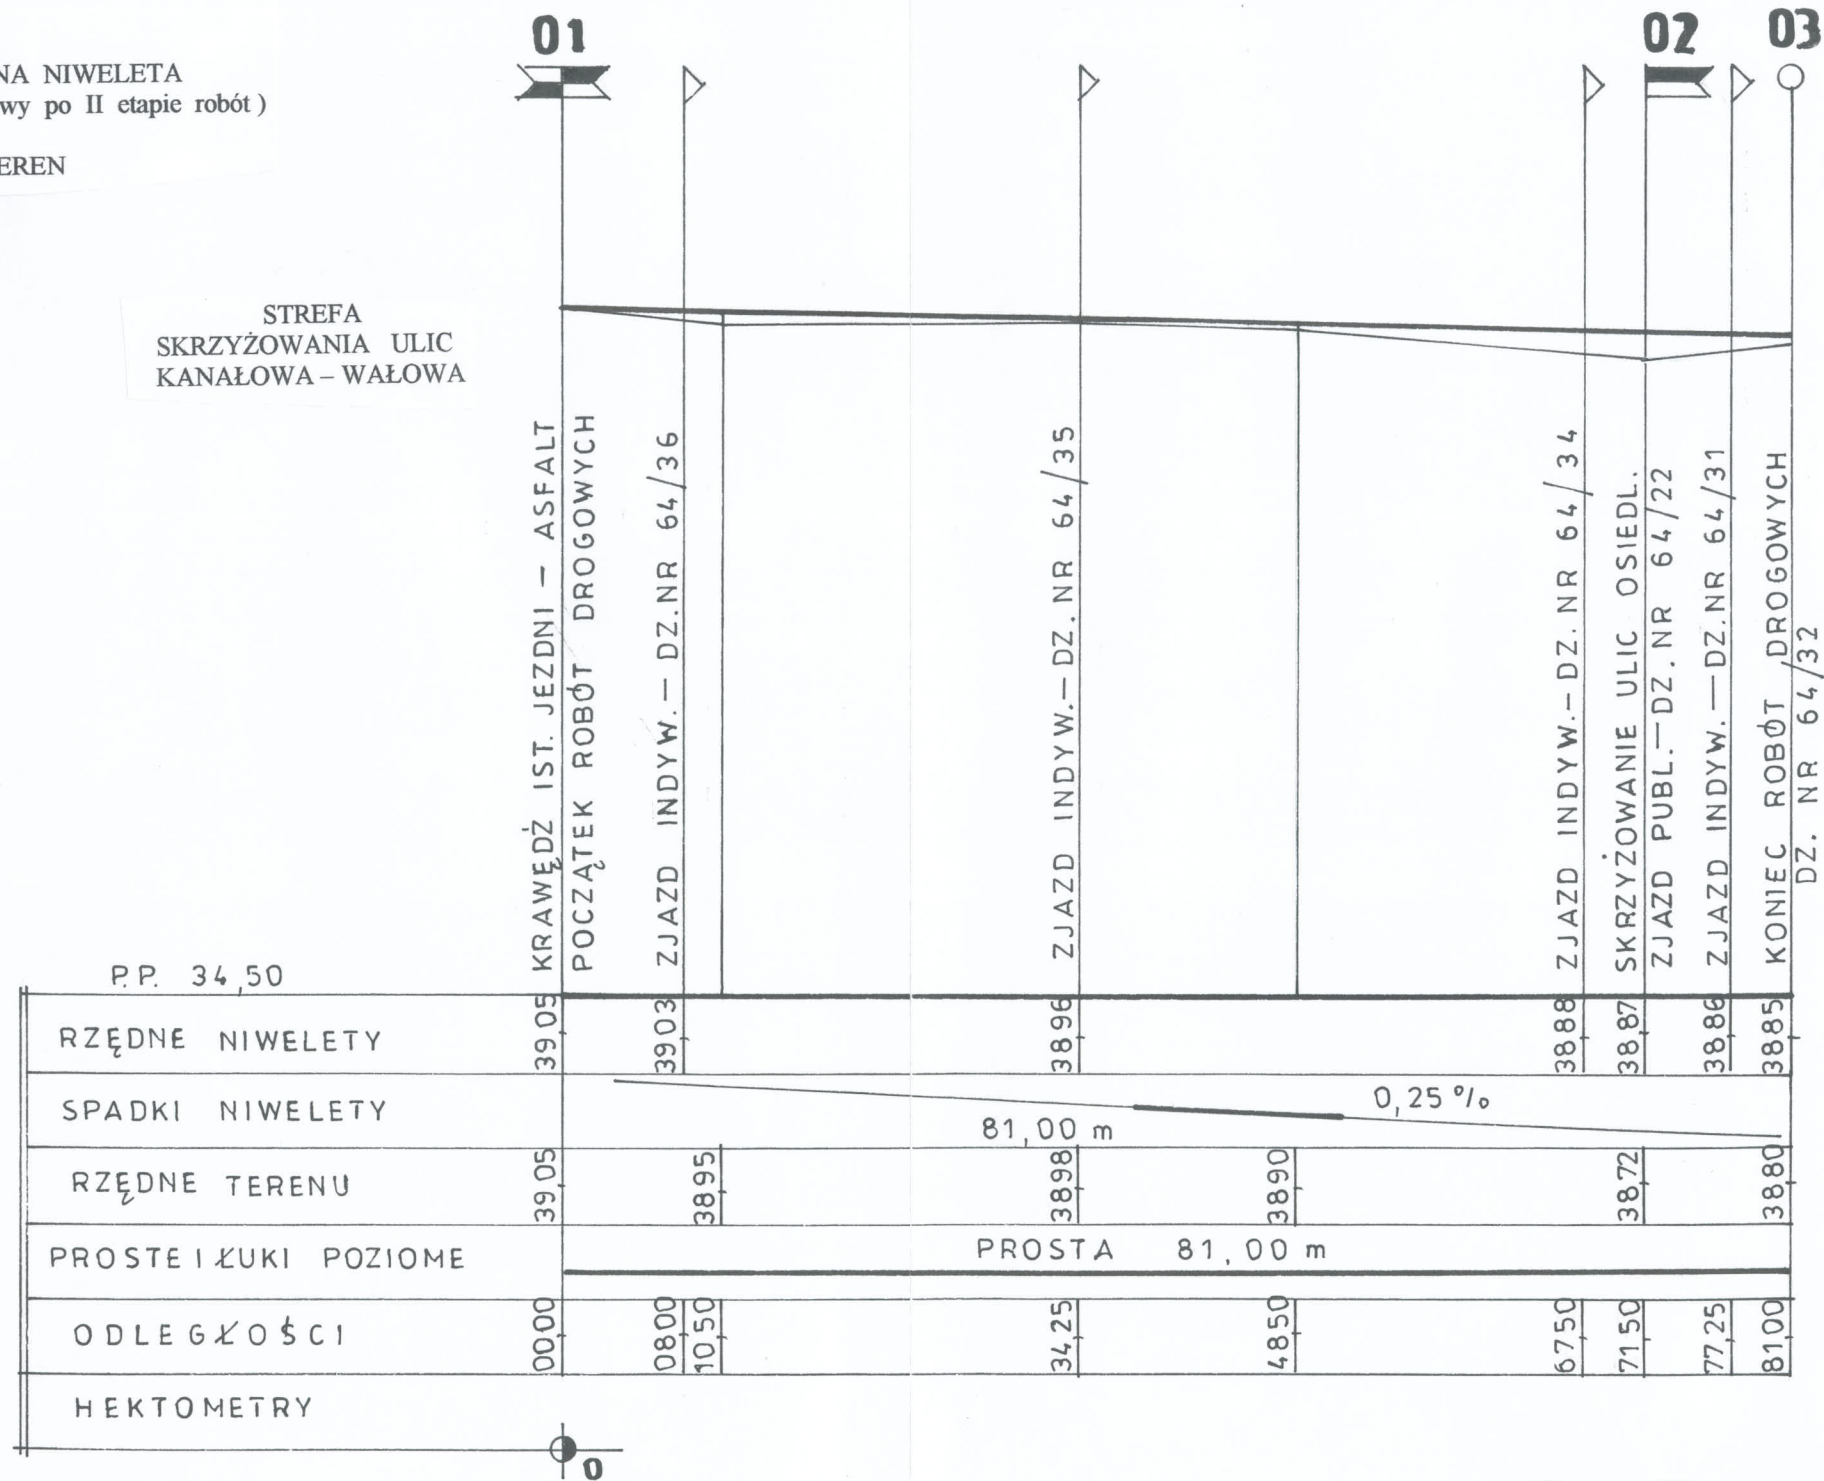

JEDNOSTKA PROJEKTOWA	<b>AMPLUS</b> - PROJEKTOWANIE I WYKONAWSTWO W BUDOWNICTWIE 87-100 TORUŃ ul. Konwaliowa 57
INWESTOR	Gmina Wielka Nieszawka ul. Toruńska 12 87-165 Cierpice
OBIEKT	Przebudowa ulicy Kanałowej <b>MAŁA NIESZAWKA gm. Wielka Nieszawka</b>
ADRES BRANŻA	<b>MAŁA NIESZAWKA gm. Wielka Nieszawka</b> Drogowa
PROJEKTANT	Janusz DZIEMECKI  GPI. 7342/373/TO/94 - spec. konstr.-inż
OPRACOWAŁ	mgr inż. Krzysztof DZIEMECKI- KUP/0148/POOS/09- spec. inż.
05. 2012	<b>Profil podłużny</b> Skala 1 : 50/500 NR RYS 2