


KONSTRUKCJA NAWIERZCHNI - cz. 1

skala 1:25


(WYMIARY W „CM”)

PRZEKRÓJ POPRZECZNY A-A

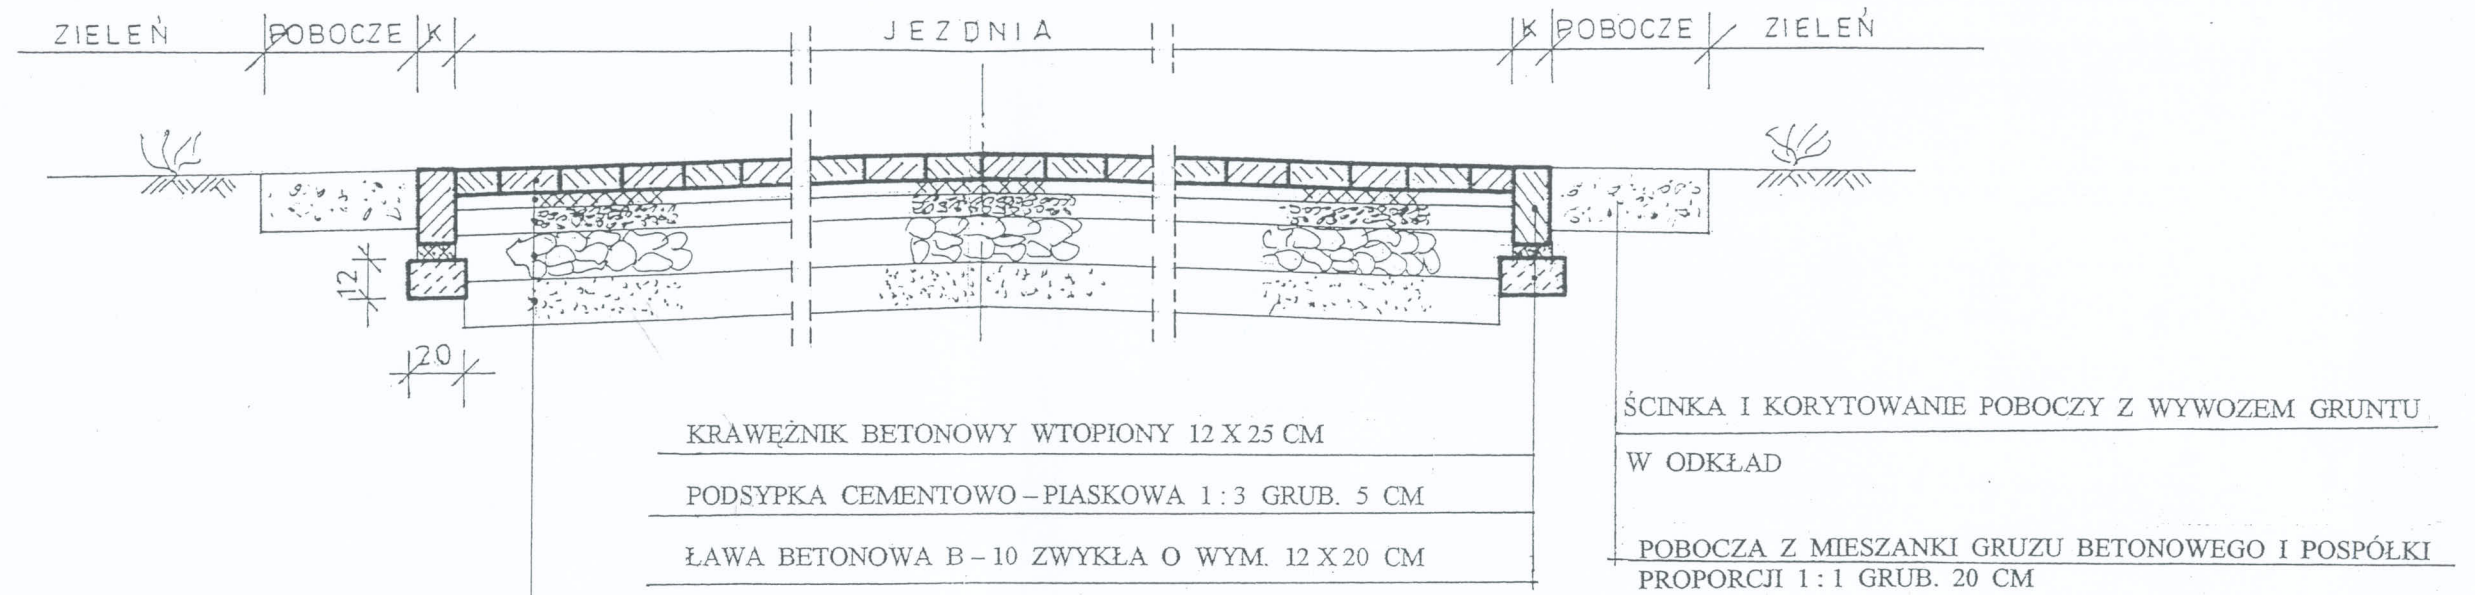


UWAGA:

- PRZYLEGŁE DO ULICY ZJAZDY NALEŻY WYKONAĆ KONSTRUKCYJNIE W SPOSÓB UWIDOCZNIONY W PRZEKROJU A-A

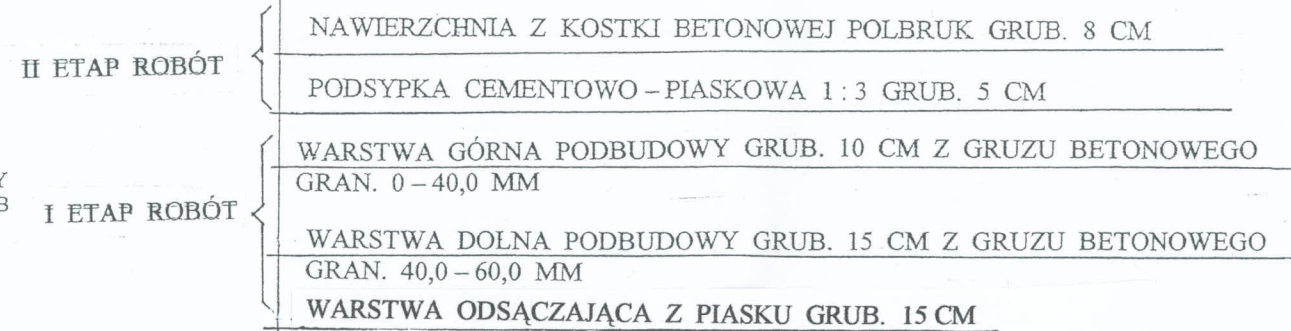

PROFIL NORMALNY

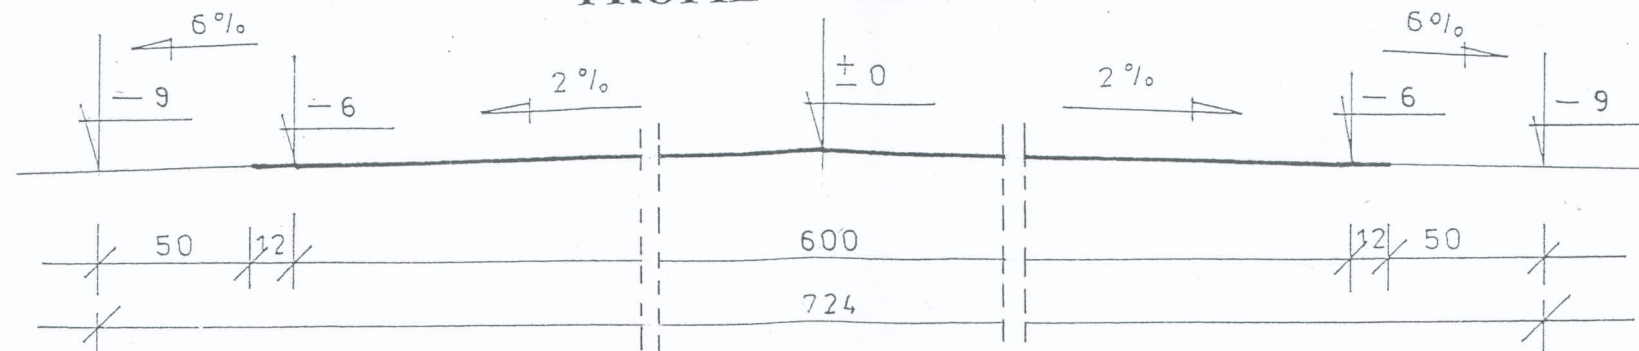

JEDNOSTKA PROJEKTOWA	AMPLUS - PROJEKTOWANIE I WYKONAWSTWO W BUDOWNICTWIE 87-100 TORUŃ ul. Komunalna 57
INWESTOR	Gmina Wielka Nieszawka ul. Toruńska 12 87-165 Cierpice
OBIEKT	Przebudowa ulicy Kanatowej MAŁA NIESZAWKA gm. Wielka Nieszawka
ADRES BRANŻA	MAŁA NIESZAWKA gm. Wielka Nieszawka Drogowa
PROJEKTANT OPRACOWAŁ	Janusz DZIEMECKI [G.P.I. 7342/373/TO/94 - spec. konstr.-inż] mgr inż. Krzysztof DZIEMECKI-KUP/0148/POOS/09-spec.inż.
05. 2012	Konstrukcja nawierzchni - cz. 1 Skala 1:25 NR RYS 3