


# KONSTRUKCJA NAWIERZCHNI - cz. 2

skala 1:25

(WYMIARY W „CM”)

## PRZEKRÓJ POPRZECZNY B-B

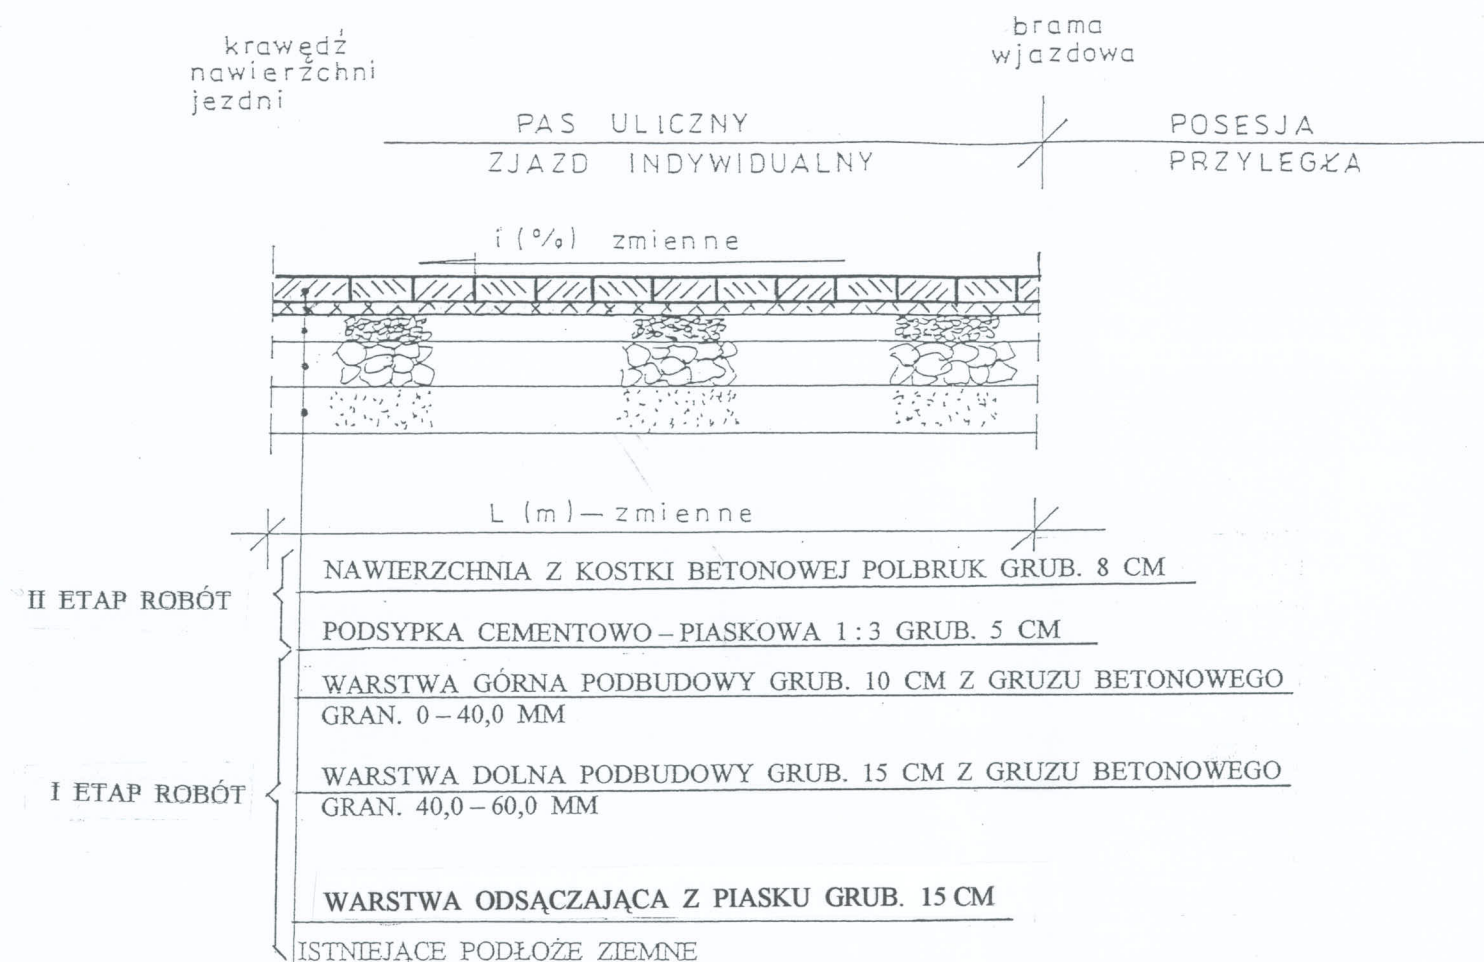

### UWAGA:

i - NAWIĄZAĆ DO POZIOMU TERENU W BRAMIE WJAZDOWEJ POSESJI

L - DOSTOSOWAĆ DO INDYWIDUALNEJ LOKALIZACJI ZJAZDU - PATRZ PROJEKT ZAGOSPODARWANIA TERENU

JEDNOSTKA PROJEKTOWA	<b>AMPLUS</b> - PROJEKTOWANIE I WYKONAWSTWO W BUDOWNICTWIE 87-100 TORUŃ ul. Konwaliowa 57
INWESTOR	Gmina Wielka Nieszawka ul. Toruńska 12 87-165 Cierpice
OBIEKT	<b>Przebudowa ulicy Kanalowej</b> MAŁA NIESZAWKA gm. Wielka Nieszawka
ADRES BRANŻA	<b>MAŁA NIESZAWKA gm. Wielka Nieszawka</b> Drogowa
PROJEKTANT OPRACOWAŁ	Janusz DZIEMECKI   GP.I. 7342/373/TO/94 - spec. konstr.-inż  mgr inż. Krzysztof DZIEMECKI - KUP/0148/POOS/09- spec. inż.
05. 2012	<b>Konstrukcja nawierzchni - cz. 2</b> Skala 1:25 NR RYS 4