



# GEOMETRIA ZJAZDU INDYWIDUALNEGO


skala 1:50

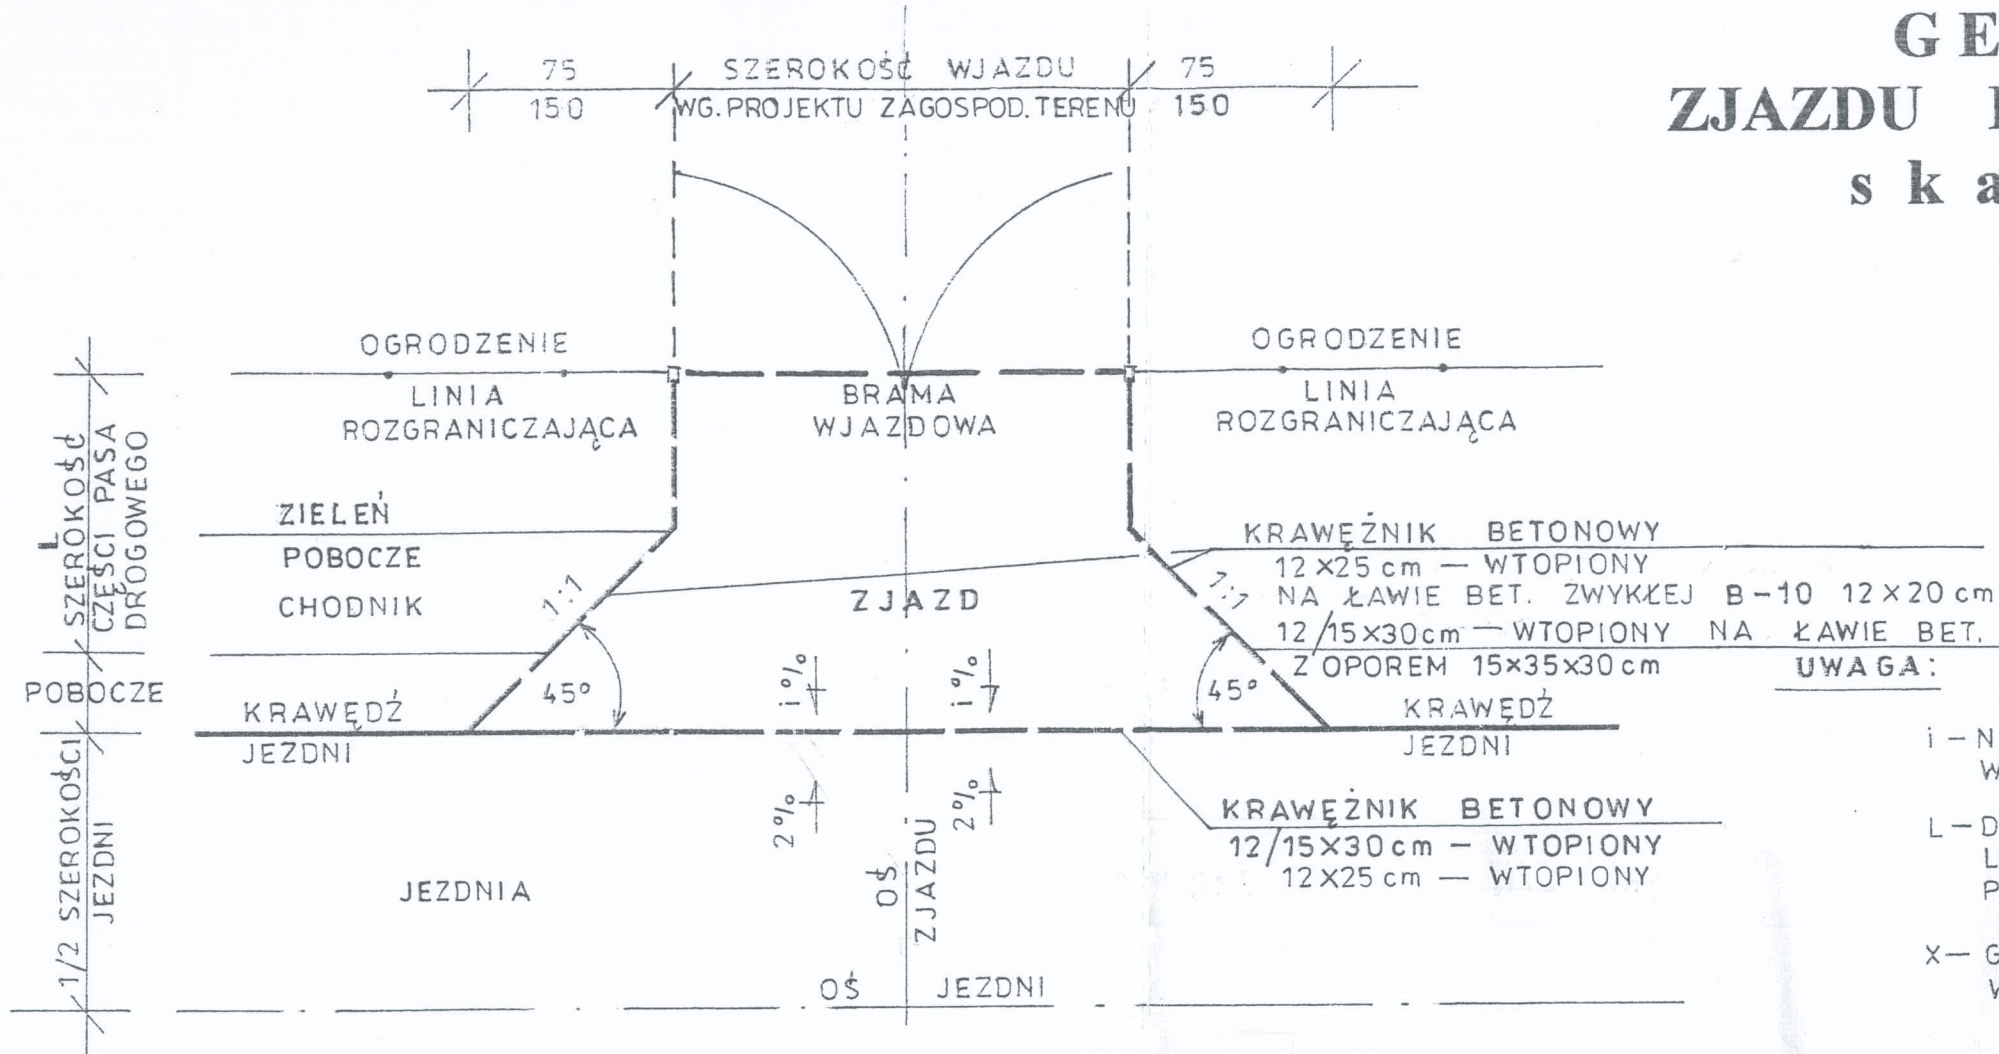

## WIDOK Z GÓRY

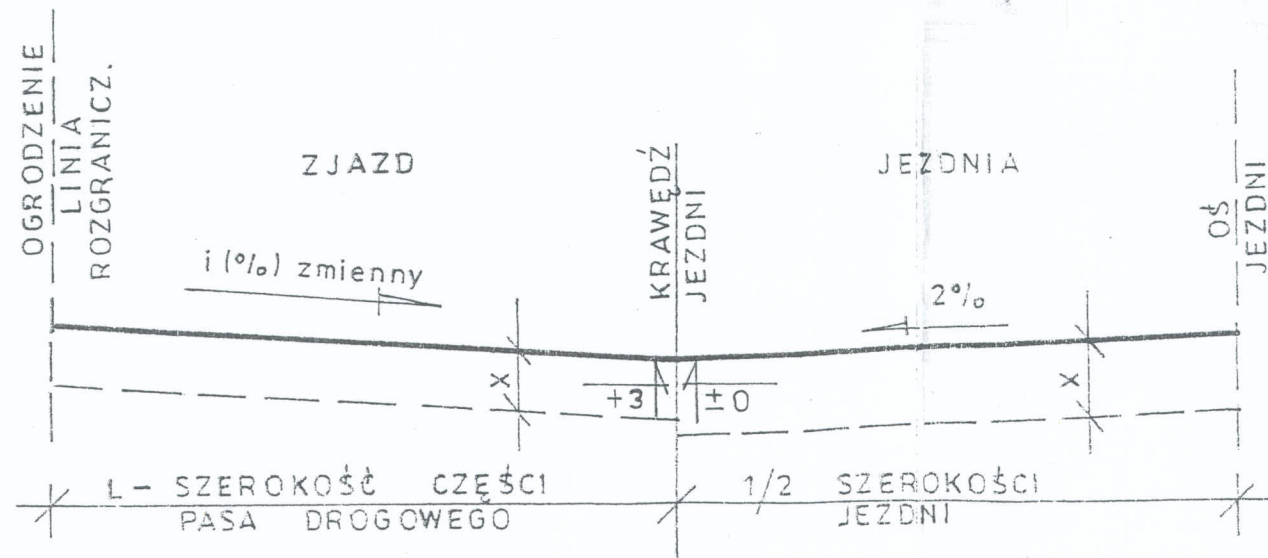

## PRZEKRÓJ PODŁUŻNY

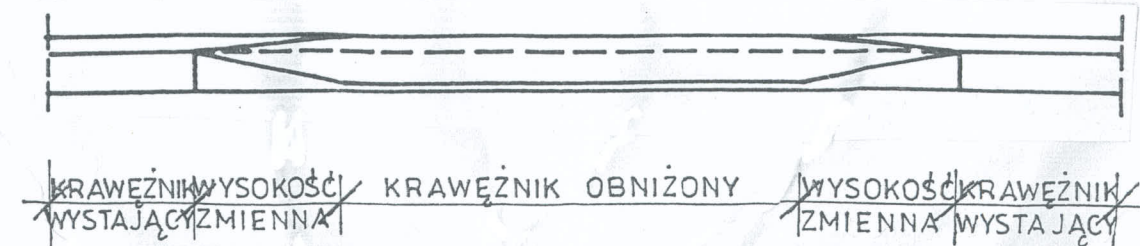

## PRZEKRÓJ POPRZECZNY

JEDNOSTKA PROJEKTOWA	AMPLUS-PROJEKTOWANIE I WYKONAWSTWO W BUDOWNICTWIE 87-100 TORUŃ ul. Konwaliowa 57
INWESTOR	Gmina Wielka Nieszawka ul. Toruńska 12 87-165 Cierpice
OBIEKT	Przebudowa ulicy Kanalowej MAŁA NIESZAWKA gm. Wielka Nieszawka
ADRES BRANŻA	MAŁA NIESZAWKA gm. Wielka Nieszawka Drogowa
PROJEKTANT OPRACOWAŁ	Janusz DZIEMECKI  GP.I. 7342/373/TO/94 - spec. konstr.-inż  mgr inż. Krzysztof DZIEMECKI-KUP/0148/POOS/09- spec. inż.
05. 2012	Geometria zjazdu indywidualnego Skala 1:50 NR RYS 6