


PRZEKROJE POPRZECZNE

skala 1:100


(rozwiązanie docelowe po II etapie robót)

WG PROFILU
01-02-03


0+10,50

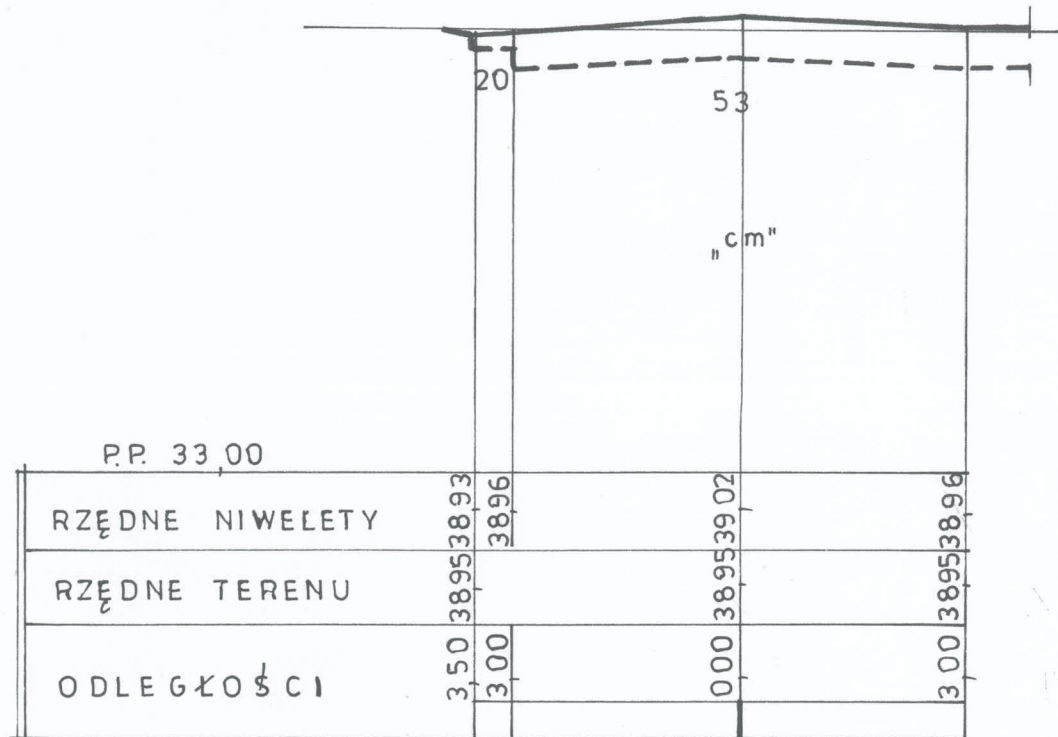


0+34,25

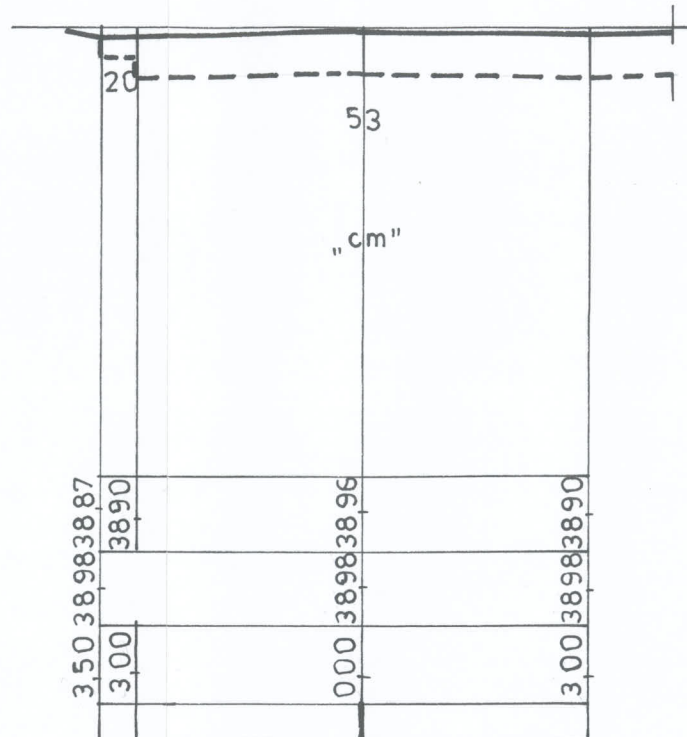


0+48,50

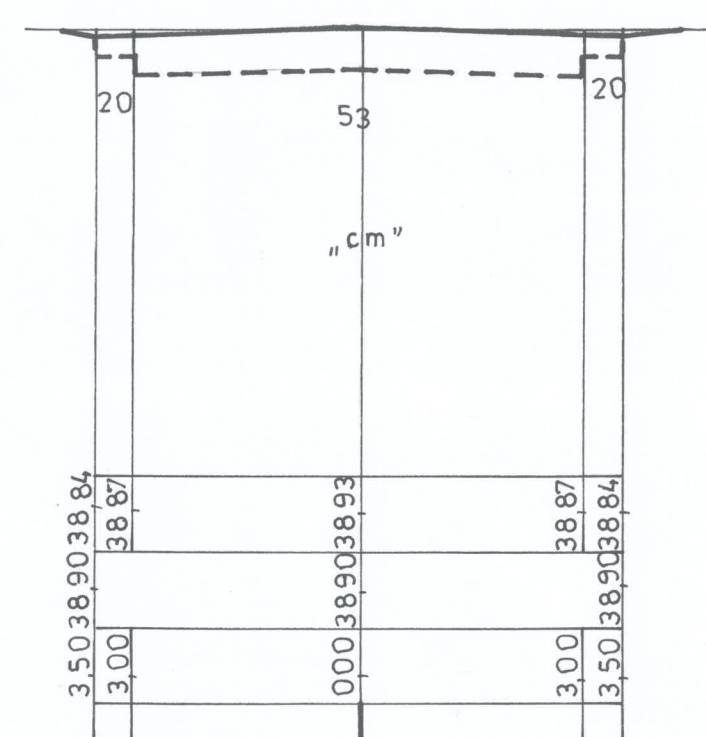


0+67,50

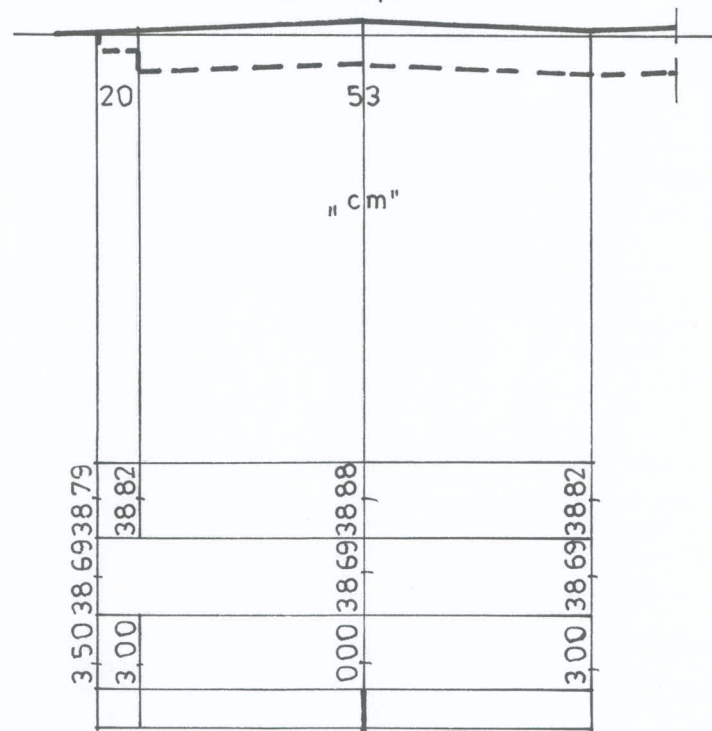

0+71,50

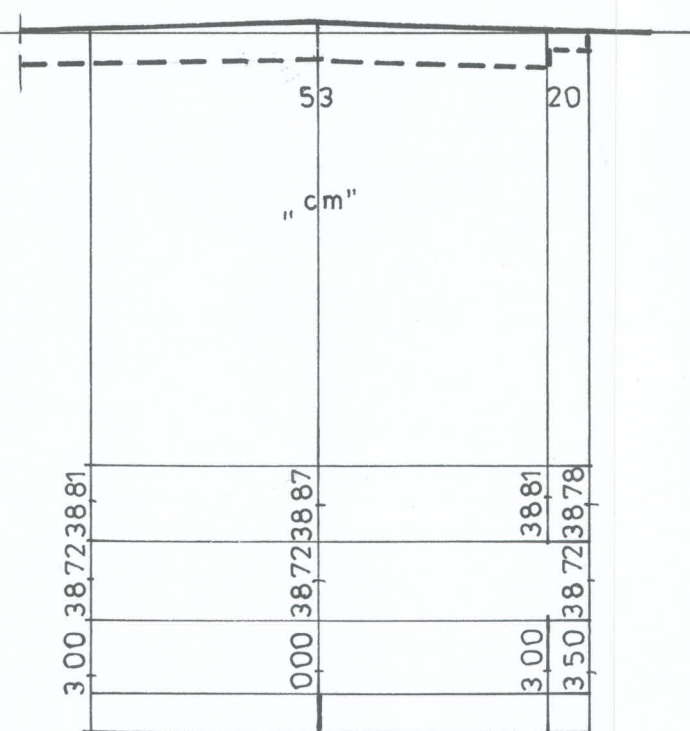

0+81,00

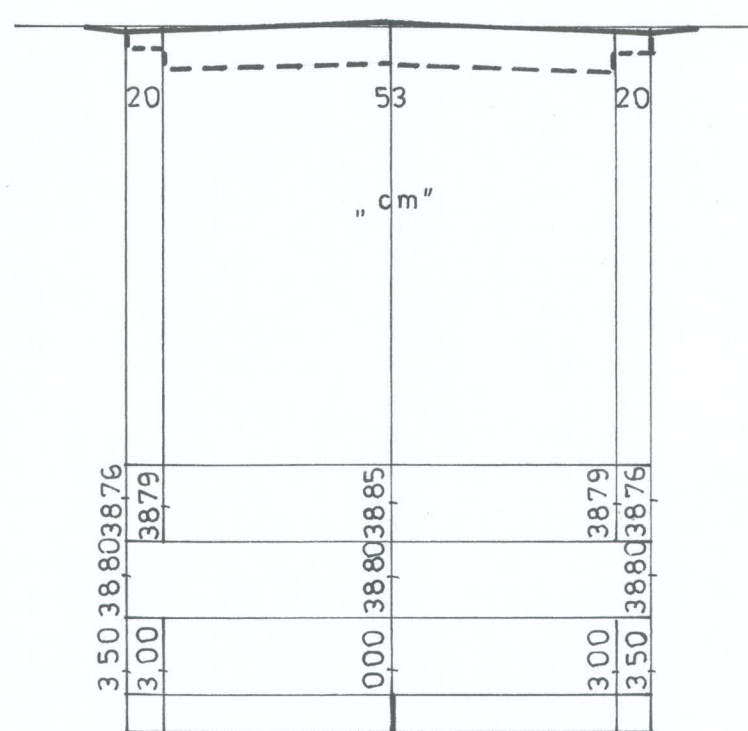

JEDNOSTKA PROJEKTOWA	AMPLIUS - PROJEKTOWANIE I WYKONAWSTWO W BUDOWNICTWIE 87-100 TORUŃ ul. Komnatowa 57
INWESTOR	Gmina Wielka Nieszawka ul. Toruńska 12 87-165 Cierpice
OBIEKT	Przebudowa ulicy Kanalowej MAŁA NIESZAWKA gm. Wielka Nieszawka
ADRES BRANŻA	MAŁA NIESZAWKA gm. Wielka Nieszawka Drogowa
PROJEKTANT	Janusz DZIEMECKI G.P.I. 7342/373/TO/94 - spec. konstr.-inż.
OPRACOWAŁ	mgr inż. Krzysztof DZIEMECKI - KUP/0148/POOS/09 - spec. inż.
05. 2012	Przekroje poprzeczne Skala 1:100 NR RYS 7