


PROFIL PODŁUŻNY KANALIZACJI SANITARNEJ

1 : 100/1000

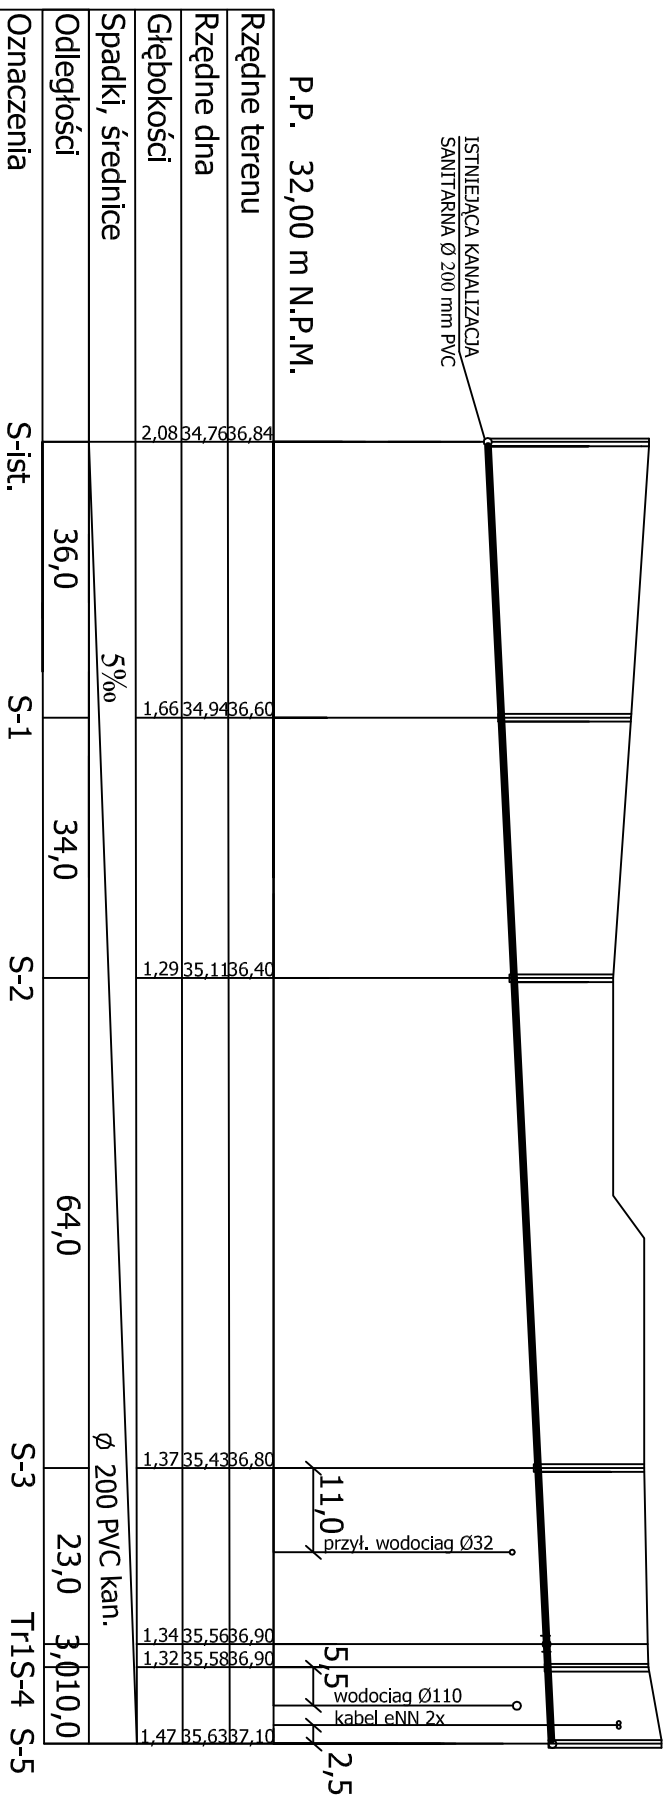

PROJEKT BUDOWLANY: SIEĆ WOD. - KAN. Z PRZYŁĄCZAMI	PROJEKTANT UPRAWNIENIA	PODPIS
--	---------------------------	--------

INWESTOR:
GMINA WIELKA NIESZAWKA

ADRES: WIELKA NIESZAWKA
(dz. nr 367/3, 105/1, 132/5, 132/2,
132/1, 131/2, 131/1, 130)
gmin. WIELKA NIESZAWKA

mgr inż.
JAN KRETKOWSKI
upr. bud.

GP.1.7342/11/TO/92
(spec.instal.-inżynier)na)

Skala: 1:100/1000

Marzec 2012 r.

Rys. nr 2