


PROFILE PODŁUŻNE PRZYŁĄCZY KANALIZACJI SANITARNEJ

1 : 100/500

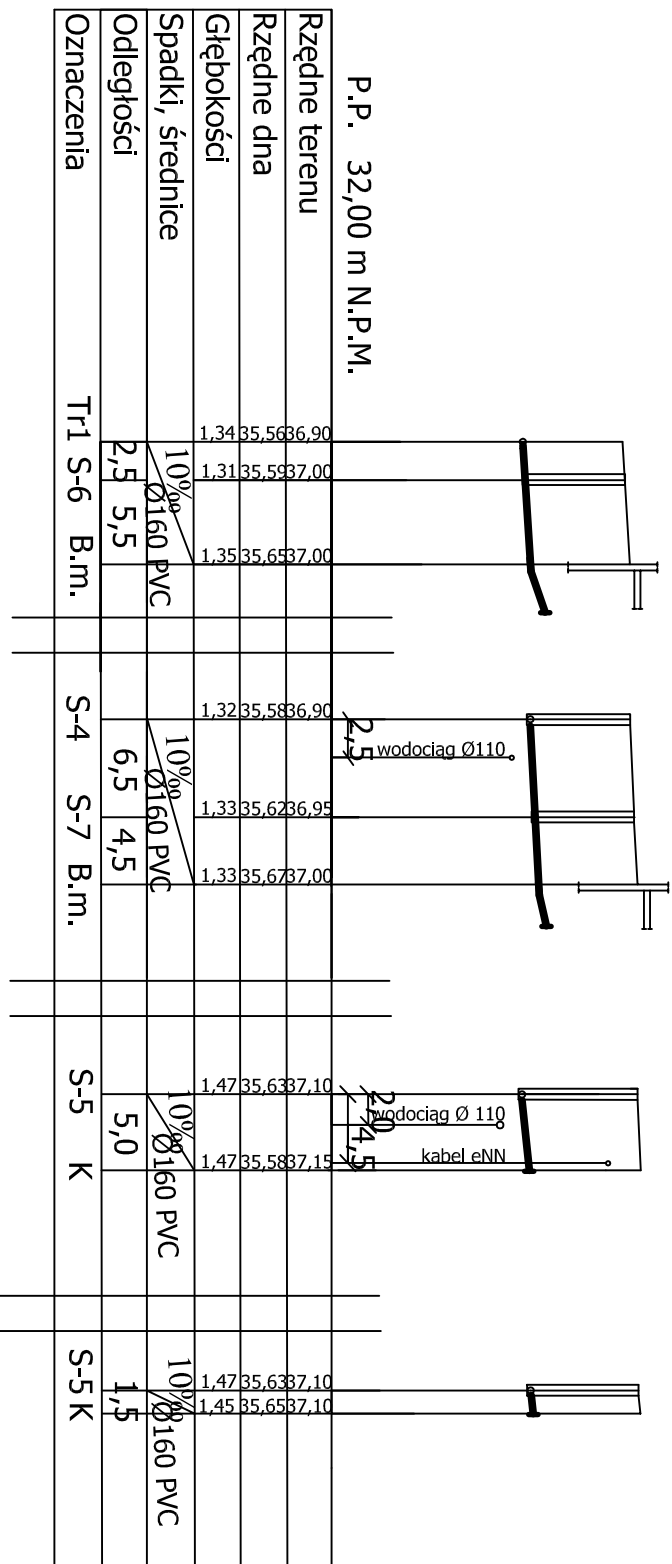

PROJEKT BUDOWLANY: SIEĆ WOD. - KAN. Z PRZYŁĄCZAMI	PROJEKTANT UPRAWNIENIA
INWESTOR: GMINA WIELKA NIESZAWKA ADRES: WIELKA NIESZAWKA (dz. nr 367/3, 105/1, 132/5, 132/2, 132/1, 131/2, 131/1, 130) GMINA WIELKA NIESZAWKA	mgr inż. JAN KRETKOWSKI upr. bud. GP.1.7342/11/TO/92 (spec.instal.-inżynier)na)
Skala: 1:100/500	Marzec 2012 r.
	Rys. nr 3