


# PROFIL PODŁUŻNY WODOCIĄGU

## 1 : 100/500

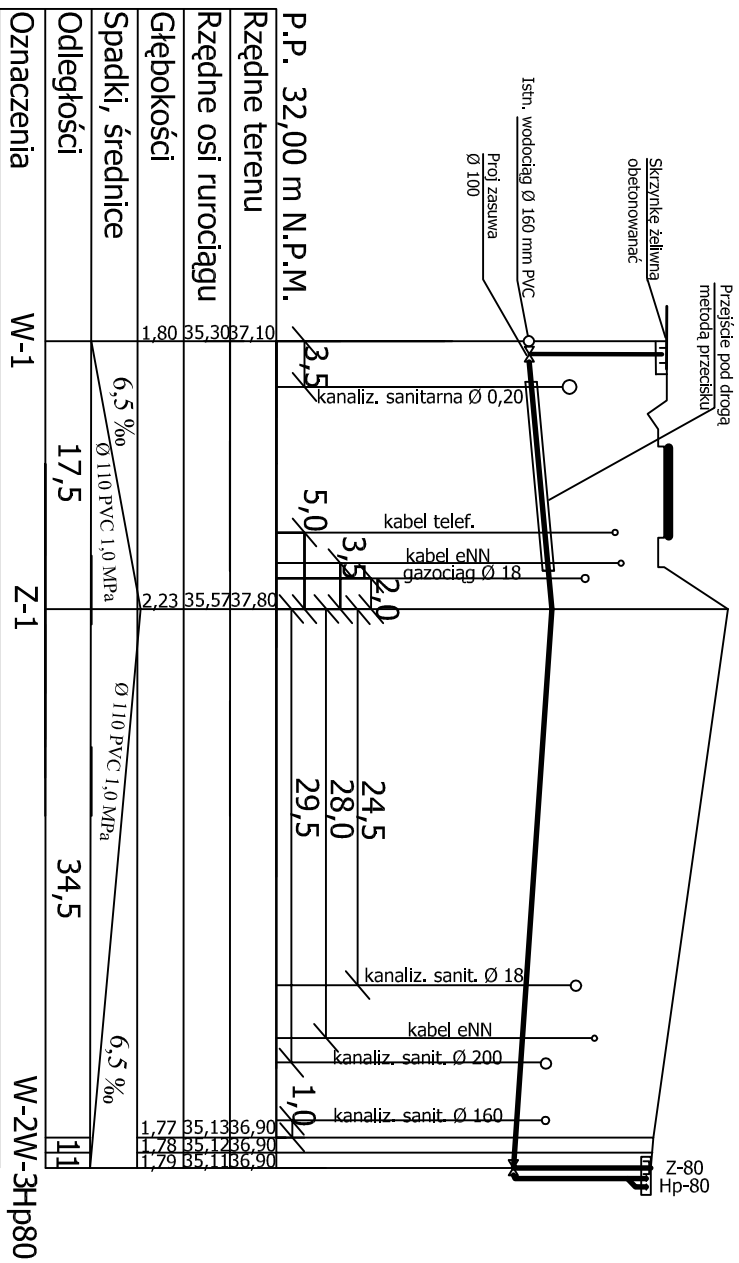

PROJEKT BUDOWLANNY:  
SIEĆ WOD.-KAN. Z PRZYŁĄCZAMI

PROJEKTANT  
UPRAWNIENIA

PODPIS

INWESTOR:  
GMINA WIELKA NIESZAWKA  
ADRES: WIELKA NIESZAWKA  
(dz. nr 367/3, 105/1, 132/5, 132/2,  
132/1, 131/2, 131/1, 130)  
gm. WIELKA NIESZAWKA

mgr inż.  
JAN KRĘTKOWSKI  
upr. bud. GP.1.7342/11/TO/92  
(Specjalist.-inżynier)

Skala: 1:100/500

Marzec 2012 r.

Rys. nr 4