


OBWÓD I

OBWÓD II

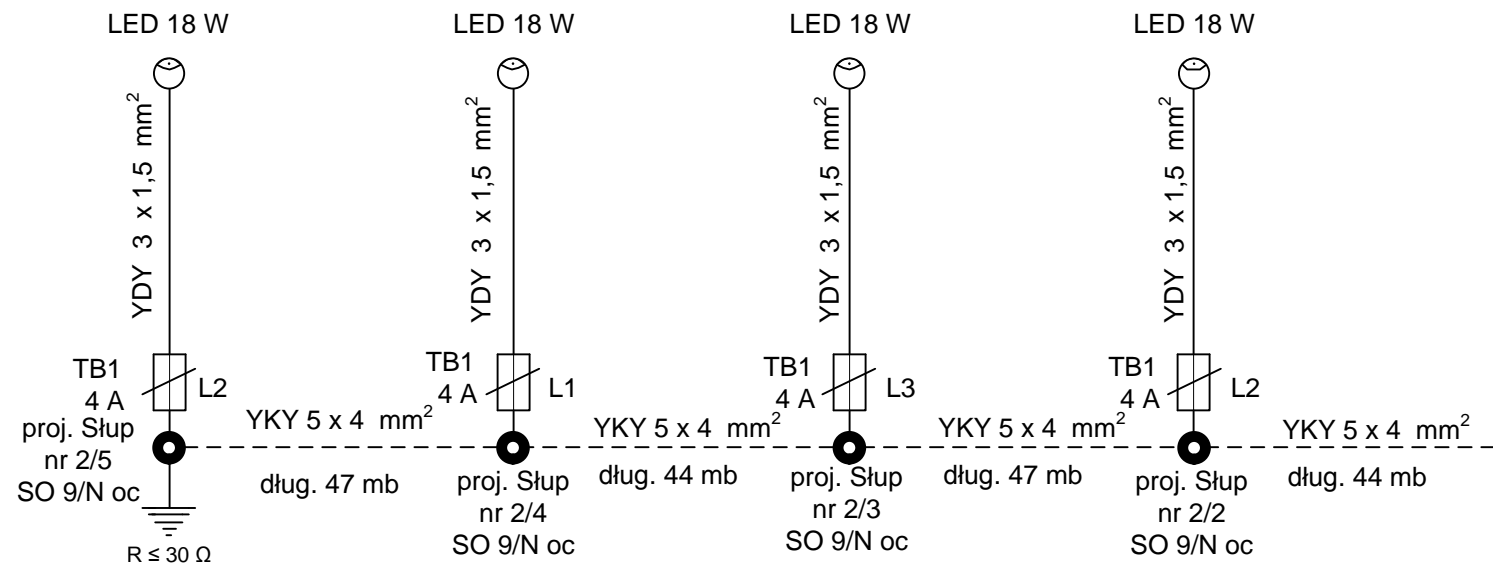

OBWÓD II

YKY 5 x 4 mm²
Łączna długość 477 mb

PRACOWNIA PROJEKTOWA *ENERGO-LIPEX*			
ZŁOTORIA K/ TORUNIA			
ADRES OBIEKTU Wielka Nieszawka ul. Lipowa dz. nr 212/2, 210/12, 210/27, 210/28		INWESTOR Gmina Wielka Nieszawka ul. Toruńska 12, 87-165 Cierpice	
OPRACOWAŁ Michał Lipiński		SPRAWDZIŁ inż. Henryk Witczak	
PROJEKTOWAŁ Tadeusz Lipiński upr. UAN-IV/8346/119/TO/88 W spec. instalacyjno-inżynierskiej w zakresie instalacji elektrycznych		nr. upr. 137/69 W spec. Instalacyjno-inżynierskiej w zakresie instalacji elektrycznych	
RYSUNEK Schemat elektryczny oświetlenia ulicy Lipowejj.			DATA 06.2012
			NR. RYS. E - 02